Экз заказчика

МЕЖЕВОЙ ПЛАН

Всего листов 45

МЕЖЕВОЙ ПЛАН	Заполняется специалистом органа кадастрового учета
Титульный лист	регистрационный № 7109/102/10-1148 (подпись) Лисоетаева (инициалы, фамилия) «19» 04 2010 г.

1. Межевой план подготовлен в результате выполнения кадастровых работ в связи с:

образованием 25 земельных участка путем раздела земельного участка с кадастровым номером 71:09:030101:384 расположенного: Тульская область, Заокский район, 1000 метров севернее д. Сонино.

2. Цель кадастровых работ:

-

3. Сведения о заказчике кадастровых работ:

Плешаков Василий Николаевич 1/3 доля в праве

Сергиенко Андрей Владимирович 1/3 доля в праве

Шайхутдинов Антон Александрович 1/3 доля в праве

(фамилия, имя, отчество (при наличии отчества) физического лица, полное наименование юридического лица, органа государственной власти, органа местного самоуправления, иностранного юридического лица с указанием страны его регистрации (инкорпорации)

Подпись Плешаков Василий Николаевич
Сергиенко Андрей Владимирович
Шайхутдинов Антон Александрович

Дата «29» марта 2010 г.

Место для оттиска печати заказчика кадастровых работ

4. Сведения о кадастровом инженере:

Фамилия, имя, отчество (при наличии отчества) **Клименко Екатерина Александровна**

МЕЖЕВОЙ ПЛАН

Содержание

№ п/п	Разделы межевого плана	Номера листов
1	2	3
1.	Титульный лист	1
2.	Содержание	2
3.	Исходные данные	3
4.	Сведения о выполненных измерениях и расчетах	4 - 6
5.	Сведения об образуемых земельных участках и их частях	7 - 34
6.	Сведения о земельных участках, посредством которых обеспечивается доступ к образуемым или измененным земельным участкам	35
7.	Заключение кадастрового инженера	36
8.	Схема геодезических построений	37
9.	Условные обозначения	38
10.	Схема расположения земельных участков	39
11.	Чертеж земельных участков и их частей	40
12.	Приложение:	41-45

Свидетельство о государственной регистрации права	**71-АВ №021098 от 12.02.08г.**
Свидетельство о государственной регистрации права	**71-АВ №017734 от 14.02.08г.**
Свидетельство о государственной регистрации права	**71-АВ №022188 от 17.01.08г.**
Кадастровый выписка о земельном участке (выписка из государственного кадастра недвижимости)	**№7109/205/10-2129 от 18.03.2010г.**

МЕЖЕВОЙ ПЛАН

Исходные данные

Перечень документов, использованных при подготовке межевого плана

№ п/п	Наименование документа	Реквизиты документа
1	2	3
1.	Свидетельство о государственной регистрации права	71-АВ №021098 от 12.02.08г.
2.	Свидетельство о государственной регистрации права	71-АВ №017734 от 14.02.08г.
3.	Свидетельство о государственной регистрации права	71-АВ №022188 от 17.01.08г.
4.	Кадастровый выписка о земельном участке (выписка из государственного кадастра недвижимости)	№7109204/10-1954 от 10.03.2010г.
5.	Выписка из единого государственного реестра прав на недвижимое имущество и сделок с ним	№7109/205/10-2129 от 18.03.2010г.

2. Сведения о геодезической основе, использованной при подготовке межевого плана

Система координат СК - 63 г.

№ п/п	Название пункта и тип знака геодезической сети	Класс геодезической сети	Координаты, м	
			X	Y
1	2	3	4	5
1.	Пункт триагуляции “Мышенки”,	1	6051592.45	3183124.23

3. Сведения о средствах измерений

№ п/п	Наименование прибора (инструмента, аппаратуры)	Реквизиты сертификата прибора (инструмента, аппаратуры)	Реквизиты свидетельства о поверке прибора (инструмента, аппаратуры)
1	2	3	4
1	Комплект спутниковой геодезической аппаратуры Leika SR 20	СН.С.27.002.А №22833 от 12.01.2006г. до 01.01.2011г.	Свидетельство о поверке №0241954 ,выдано 17.02.2010г.,действительно до 17.02.11г.

4. Сведения о наличии зданий, сооружений, объектов незавершенного строительства на исходных или измененных земельных участках

№ п/п	Кадастровый номер земельного участка	Кадастровые или иные номера объектов недвижимости, расположенных на земельном участке
1	2	3
-	-	-

5. Сведения о частях исходных, измененных или уточняемых земельных участков

№ п/п	Кадастровый номер земельного участка	Учетные номера частей земельного участка
1	2	3
-	-	-

Лист № 4

МЕЖЕВОЙ ПЛАН

Сведения о выполненных измерениях и расчетах

1. Метод определения координат характерных точек границ земельных участков и их частей

№ п/п	Кадастровый номер или обозначение земельного участка	Метод определения координат
1	2	3
1.	71:09:030101:384:ЗУ1	метод спутниковых геодезических измерений
2.	71:09:030101:384:ЗУ2	метод спутниковых геодезических измерений
3.	71:09:030101:384:ЗУ3	метод спутниковых геодезических измерений
4.	71:09:030101:384:ЗУ4	метод спутниковых геодезических измерений
5.	71:09:030101:384:ЗУ5	метод спутниковых геодезических измерений
6.	71:09:030101:384:ЗУ6	метод спутниковых геодезических измерений
7.	71:09:030101:384:ЗУ7	метод спутниковых геодезических измерений
8.	71:09:030101:384:ЗУ8	метод спутниковых геодезических измерений
9.	71:09:030101:384:ЗУ9	метод спутниковых геодезических измерений
10.	71:09:030101:384:ЗУ10	метод спутниковых геодезических измерений
11.	71:09:030101:384:ЗУ11	метод спутниковых геодезических измерений
12.	71:09:030101:384:ЗУ12	метод спутниковых геодезических измерений
13.	71:09:030101:384:ЗУ13	метод спутниковых геодезических измерений
14.	71:09:030101:384:ЗУ14	метод спутниковых геодезических измерений
15.	71:09:030101:384:ЗУ15	метод спутниковых геодезических измерений
16.	71:09:030101:384:ЗУ16	метод спутниковых геодезических измерений
17.	71:09:030101:384:ЗУ17	метод спутниковых геодезических измерений
18.	71:09:030101:384:ЗУ18	метод спутниковых геодезических измерений
19.	71:09:030101:384:ЗУ19	метод спутниковых геодезических измерений
20.	71:09:030101:384:ЗУ20	метод спутниковых геодезических измерений
21.	71:09:030101:384:ЗУ21	метод спутниковых геодезических измерений
22.	71:09:030101:384:ЗУ22	метод спутниковых геодезических измерений
23.	71:09:030101:384:ЗУ23	метод спутниковых геодезических измерений
24.	71:09:030101:384:ЗУ24	метод спутниковых геодезических измерений
25.	71:09:030101:384:ЗУ25	метод спутниковых геодезических измерений

МЕЖЕВОЙ ПЛАН

Сведения о выполненных измерениях и расчетах

2. Точность положения характерных точек границ земельных участков

№ п/п	Кадастровый номер или обозначение земельного участка	Формулы, примененные для расчета средней квадратической погрешности положения характерных точек границ (M_t), м
1	2	3
1.	71:09:030101:384:ЗУ1	$M_t = 2,5$
2.	71:09:030101:384:ЗУ2	$M_t = 2,5$
3.	71:09:030101:384:ЗУ3	$M_t = 2,5$
4.	71:09:030101:384:ЗУ4	$M_t = 2,5$
5.	71:09:030101:384:ЗУ5	$M_t = 2,5$
6.	71:09:030101:384:ЗУ6	$M_t = 2,5$
7.	71:09:030101:384:ЗУ7	$M_t = 2,5$
8.	71:09:030101:384:ЗУ8	$M_t = 2,5$
9.	71:09:030101:384:ЗУ9	$M_t = 2,5$
10.	71:09:030101:384:ЗУ10	$M_t = 2,5$
11.	71:09:030101:384:ЗУ11	$M_t = 2,5$
12.	71:09:030101:384:ЗУ12	$M_t = 2,5$
13.	71:09:030101:384:ЗУ13	$M_t = 2,5$
14.	71:09:030101:384:ЗУ14	$M_t = 2,5$
15.	71:09:030101:384:ЗУ15	$M_t = 2,5$
16.	71:09:030101:384:ЗУ16	$M_t = 2,5$
17.	71:09:030101:384:ЗУ17	$M_t = 2,5$
18.	71:09:030101:384:ЗУ18	$M_t = 2,5$
19.	71:09:030101:384:ЗУ19	$M_t = 2,5$
20.	71:09:030101:384:ЗУ20	$M_t = 2,5$
21.	71:09:030101:384:ЗУ21	$M_t = 2,5$
22.	71:09:030101:384:ЗУ22	$M_t = 2,5$
23.	71:09:030101:384:ЗУ23	$M_t = 2,5$
24.	71:09:030101:384:ЗУ24	$M_t = 2,5$
25.	71:09:030101:384:ЗУ25	$M_t = 2,5$

3. Точность положения характерных точек границ частей земельных участков

№ п/п	Кадастровый номер или обозначение земельного участка	Учетный номер или обозначение части	Формулы, примененные для расчета средней квадратической погрешности положения характерных точек границ (M_t), м
1	2	3	4
-	-	-	-

4. Точность определения площади земельных участков

№ п/п	Кадастровый номер или обозначение земельного участка	Площадь (Р), $м^2$	Формулы, примененные для расчета предельно допустимой погрешности определения площади земельного участка (ΔР), $м^2$
1	2	3	4
1.	71:09:030101:384:ЗУ1	2500,0 м2	ΔРдоп=3.5* Mt *√ Рдок кв.м. = 3.5*2,5*√1232.0= 437,5кв.м.
2.	71:09:030101:384:ЗУ2	2500,0 м2	ΔРдоп=3.5* Mt *√ Рдок кв.м. = 3.5*2,5*√1232.0= 437,5кв.м.
3.	71:09:030101:384:ЗУ3	2500,0 м2	ΔРдоп=3.5* Mt *√ Рдок кв.м. = 3.5*2,5*√1232.0= 437,5кв.м.
4.	71:09:030101:384:ЗУ4	2500,0 м2	ΔРдоп=3.5* Mt *√ Рдок кв.м. = 3.5*2,5*√1232.0= 437,5кв.м.
5.	71:09:030101:384:ЗУ5	2500,0 м2	ΔРдоп=3.5* Mt *√ Рдок кв.м. = 3.5*2,5*√1232.0= 437,5кв.м.
6.	71:09:030101:384:ЗУ6	2500,0 м2	ΔРдоп=3.5* Mt *√ Рдок кв.м. = 3.5*2,5*√1232.0= 437,5кв.м.

МЕЖЕВОЙ ПЛАН

Сведения о выполненных измерениях и расчетах

4. Точность определения площади земельных участков

7.	71:09:030101:384:ЗУ7	2500,0 м2	ΔРдоп=3.5* Mt *√ Рдок кв.м. = 3.5*2,5*√1232.0= 437,5кв.м.
8.	71:09:030101:384:ЗУ8	2500,0 м2	ΔРдоп=3.5* Mt *√ Рдок кв.м. = 3.5*2,5*√1232.0= 437,5кв.м.
9.	71:09:030101:384:ЗУ9	2500,0 м2	ΔРдоп=3.5* Mt *√ Рдок кв.м. = 3.5*2,5*√1232.0= 437,5кв.м.
10.	71:09:030101:384:ЗУ10	2500,0 м2	ΔРдоп=3.5* Mt *√ Рдок кв.м. = 3.5*2,5*√1232.0= 437,5кв.м.
11.	71:09:030101:384:ЗУ11	2500,0 м2	ΔРдоп=3.5* Mt *√ Рдок кв.м. = 3.5*2,5*√1232.0= 437,5кв.м.
12.	71:09:030101:384:ЗУ12	2055,0 м2	ΔРдоп=3.5* Mt *√ Рдок кв.м. = 3.5*2,5*√1232.0= 396,7кв.м.
13.	71:09:030101:384:ЗУ13	1910,0м2	ΔРдоп=3.5* Mt *√ Рдок кв.м. = 3.5*2,5*√852.0= 382,4кв.м.
14.	71:09:030101:384:ЗУ14	2000,0 м2	ΔРдоп=3.5* Mt *√ Рдок кв.м. = 3.5*2,5*√936.0= 391,3кв.м.
15.	71:09:030101:384:ЗУ15	2500,0 м2	ΔРдоп=3.5* Mt *√ Рдок кв.м. = 3.5*2,5*√1232.0= 437,5кв.м.
16.	71:09:030101:384:ЗУ16	2500,0 м2	ΔРдоп=3.5* Mt *√ Рдок кв.м. = 3.5*2,5*√1232.0= 437,5кв.м.
17.	71:09:030101:384:ЗУ17	2500,0 м2	ΔРдоп=3.5* Mt *√ Рдок кв.м. = 3.5*2,5*√1232.0= 437,5кв.м.
18.	71:09:030101:384:ЗУ18	2500,0 м2	ΔРдоп=3.5* Mt *√ Рдок кв.м. = 3.5*2,5*√1232.0= 437,5кв.м.
19.	71:09:030101:384:ЗУ19	2500,0 м2	ΔРдоп=3.5* Mt *√ Рдок кв.м. = 3.5*2,5*√1232.0= 437,5кв.м.
20.	71:09:030101:384:ЗУ20	3001,0 м2	ΔРдоп=3.5* Mt *√ Рдок кв.м. = 3.5*2,5*√888.0= 479,3кв.м.
21.	71:09:030101:384:ЗУ21	2500,0 м2	ΔРдоп=3.5* Mt *√ Рдок кв.м. = 3.5*2,5*√1232.0= 437,5кв.м.
22.	71:09:030101:384:ЗУ22	2500,0 м2	ΔРдоп=3.5* Mt *√ Рдок кв.м. = 3.5*2,5*√1232.0= 437,5кв.м.
23.	71:09:030101:384:ЗУ23	2500,0 м2	ΔРдоп=3.5* Mt *√ Рдок кв.м. = 3.5*2,5*√1232.0= 437,5кв.м.
24.	71:09:030101:384:ЗУ24	14547,0 м2	ΔРдоп=3.5* Mt *√ Рдок кв.м. = 3.5*2,5*√699.0=1055,4кв.м.
25.	71:09:030101:384:ЗУ25	398987,0 м2	ΔРдоп=3.5* Mt *√ Рдок кв.м. = 3.5*2,5*√589.0=5527,0кв.м.

5. Точность определения площади частей земельных участков

№ п/п	Кадастровый номер или обозначение земельного участка	Учетные номера частей земельного участка	Площадь (Р), $м^2$	Формулы, примененные для расчета предельно допустимой погрешности определения площади части земельного участка (ΔР), $м^2$
1	2	3	4	5
1.	-	-	-	-

МЕЖЕВОЙ ПЛАН

Сведения об образуемых земельных участках и их частях

1. Сведения о характерных точках границ образуемых земельных участков

Обозначение земельного участка 71:09:030101:384:ЗУ1

Обозначение характерных точек границы	Координаты м		Средняя квадратическая погрешность положения характерной точки (M_t) м	Описание закрепления точки
	X	Y		
1	2	3	4	5
4431	6044362,23	3177939,57	2.5	—
н 1	6044325,56	3177971,57	2.5	—
н 2	6044291,78	3177932,87	2.5	—
н 3	6044328,45	3177900,87	2.5	—
4431	6044362,23	3177939,57	2.5	—

2. Сведения о частях границ образуемых земельных участков

Обозначение земельного участка 71:09:030101:384:ЗУ1

Обозначение части границы		Горизонтальное проложение (S), м	Описание прохождения части границы
от т.	до т.		
1	2	3	4
4431	н 1	48,67	—
н 1	н 2	51,37	—
н 2	н 3	48,67	—
н 3	4431	51,37	—

3. Сведения о местоположении границ частей образуемых земельных участков

Обозначение земельного участка 71:09:030101:384:ЗУ1

Учетный номер или обозначение части -

Обозначение характерных точек границы	Координаты, м		Средняя квадратическая погрешность положения характерной точки (M_t), м	Примечание
	X	Y		
1	2	3	4	5
—	—	—	—	—

4. Общие сведения об образуемых земельных участках

Обозначение земельного участка 71:09:030101:384:ЗУ1

№ п/п	Наименование характеристик земельного участка	Значение характеристики
1	2	3
1	Адрес земельного участка или его местоположение	*Тульская область, Заокский район, 1000 м севернее д. Сонино, уч. 1*
2	Категория земель	земли сельскохозяйственного назначения
3	Вид разрешенного использования	для ведения крестьянского (фермерского) хозяйства
4	Площадь земельного участка ± величина погрешности определения площади (Р±ΔР), м²	2500 +/- 437,53
5	Предельный минимальный и максимальный размер земельного участка (Рмин и Рмакс), м²	10000 2000000
6	Кадастровый или иной номер объекта недвижимости, расположенного на земельном участке	—
7	Иные сведения	—

5. Общие сведения о частях образуемых земельных участков

Обозначение земельного участка 71:09:030101:384:ЗУ1

№ п/п	Учетный номер или обозначение части	Площадь (Р), м²	±ΔР, м²	Характеристика части
1	2	3	4	5
—	—	—	—	—

МЕЖЕВОЙ ПЛАН

Сведения об образуемых земельных участках и их частях

1. Сведения о характерных точках границ образуемых земельных участков

Обозначение земельного участка 71:09:030101:384:ЗУ2

Обозначение характерных точек границы	Координаты м		Средняя квадратическая погрешность положения характерной точки (M_t) м	Описание закрепления точки
	X	Y		
1	2	3	4	5
н 3	6044328,45	3177900,87	2.5	----
н 2	6044291,78	3177932,87	2.5	----
н 4	6044258,00	3177894,16	2.5	----
н 5	6044294,67	3177862,16	2.5	----
н 3	6044328,45	3177900,87	2.5	----

2. Сведения о частях границ образуемых земельных участков

Обозначение земельного участка 71:09:030101:384:ЗУ2

Обозначение части границы		Горизонтальное проложение (S), м	Описание прохождения части границы
от т.	до т.		
1	2	3	4
н 3	н 2	48,67	----
н 2	н 4	51,38	----
н 4	н 5	48,67	----
н 5	н 3	51,38	----

3. Сведения о местоположении границ частей образуемых земельных участков

Обозначение земельного участка 71:09:030101:384:ЗУ2

Учетный номер или обозначение части -

Обозначение характерных точек границы	Координаты, м		Средняя квадратическая погрешность положения характерной точки (M_t), м	Примечание
	X	Y		
1	2	3	4	5
—	—	—	—	—

4. Общие сведения об образуемых земельных участках

Обозначение земельного участка 71:09:030101:384:ЗУ2

№ п/п	Наименование характеристик земельного участка	Значение характеристики
1	2	3
1	Адрес земельного участка или его местоположение	*Тульская область, Заокский район, 1000 м севернее д. Сонино, уч. 2*
2	Категория земель	земли сельскохозяйственного назначения
3	Вид разрешенного использования	для ведения крестьянского (фермерского) хозяйства
4	Площадь земельного участка ± величина погрешности определения площади (Р±ΔР), м²	2500 +/- 437,53
5	Предельный минимальный и максимальный размер земельного участка (Рмин и Рмакс), м²	10000 2000000
6	Кадастровый или иной номер объекта недвижимости, расположенного на земельном участке	—
7	Иные сведения	—

5. Общие сведения о частях образуемых земельных участков

Обозначение земельного участка 71:09:030101:384:ЗУ2

№ п/п	Учетный номер или обозначение части	Площадь (Р), м²	±ΔР, м²	Характеристика части
1	2	3	4	5
—	—	—	—	—

МЕЖЕВОЙ ПЛАН

Сведения об образуемых земельных участках и их частях

1. Сведения о характерных точках границ образуемых земельных участков

Обозначение земельного участка 71:09:030101:384:ЗУ3

Обозначение характерных точек границы	Координаты м		Средняя квадратическая погрешность положения характерной точки (M_t) м	Описание закрепления точки
	X	Y		
1	2	3	4	5
н 5	6044294,67	3177862,16	2.5	---
н 4	6044258,00	3177894,16	2.5	---
н 6	6044224,22	3177855,46	2.5	---
н 7	6044260,89	3177823,45	2.5	---
н 5	6044294,67	3177862,16	2.5	---

2. Сведения о частях границ образуемых земельных участков

Обозначение земельного участка 71:09:030101:384:ЗУ3

Обозначение части границы		Горизонтальное проложение (S), м	Описание прохождения части границы
от т.	до т.		
1	2	3	4
н 5	н 4	48,67	—
н 4	н 6	51,37	—
н 6	н 7	48,68	—
н 7	н 5	51,38	—

3. Сведения о местоположении границ частей образуемых земельных участков

Обозначение земельного участка 71:09:030101:384:ЗУ3

Учетный номер или обозначение части -

Обозначение характерных точек границы	Координаты, м		Средняя квадратическая погрешность положения характерной точки (M_t), м	Примечание
	X	Y		
1	2	3	4	5
—	—	—	—	—

4. Общие сведения об образуемых земельных участках

Обозначение земельного участка 71:09:030101:384:ЗУ3

№ п/п	Наименование характеристик земельного участка	Значение характеристики
1	2	3
1	Адрес земельного участка или его местоположение	*Тульская область, Заокский район, 1000 м севернее д. Сонино, уч. 3*
2	Категория земель	земли сельскохозяйственного назначения
3	Вид разрешенного использования	для ведения крестьянского (фермерского) хозяйства
4	Площадь земельного участка ± величина погрешности определения площади (Р±ΔР), м²	2500 +/- 437,53
5	Предельный минимальный и максимальный размер земельного участка (Рмин и Рмакс), м²	10000 2000000
6	Кадастровый или иной номер объекта недвижимости, расположенного на земельном участке	—
7	Иные сведения	—

5. Общие сведения о частях образуемых земельных участков

Обозначение земельного участка 71:09:030101:384:ЗУ3

№ п/п	Учетный номер или обозначение части	Площадь (Р), м²	±ΔР, м²	Характеристика части
1	2	3	4	5
—	—	—	—	—

МЕЖЕВОЙ ПЛАН

Сведения об образуемых земельных участках и их частях

1. Сведения о характерных точках границ образуемых земельных участков

Обозначение земельного участка 71:09:030101:384:ЗУ4

Обозначение характерных точек границы	Координаты м		Средняя квадратическая погрешность положения характерной точки (M_t) м	Описание закрепления точки
	X	Y		
1	2	3	4	5
н 7	6044260,89	3177823,45	2.5	—
н 6	6044224,22	3177855,46	2.5	—
н 8	6044196,93	3177824,19	2.5	—
4430	6044220,62	3177777,31	2.5	—
н 7	6044260,89	3177823,45	2.5	—

2. Сведения о частях границ образуемых земельных участков

Обозначение земельного участка 71:09:030101:384:ЗУ4

Обозначение части границы		Горизонтальное проложение (S), м	Описание прохождения части границы
от т.	до т.		
1	2	3	4
н 7	н 6	48,68	—
н 6	н 8	41,50	—
н 8	4430	52,53	—
4430	н 7	61,24	—

3. Сведения о местоположении границ частей образуемых земельных участков

Обозначение земельного участка 71:09:030101:384:ЗУ4

Учетный номер или обозначение части -

Обозначение характерных точек границы	Координаты, м		Средняя квадратическая погрешность положения характерной точки (M_t), м	Примечание
	X	Y		
1	2	3	4	5
—	—	—	—	—

4. Общие сведения об образуемых земельных участках

Обозначение земельного участка 71:09:030101:384:ЗУ4

№ п/п	Наименование характеристик земельного участка	Значение характеристики
1	2	3
1	Адрес земельного участка или его местоположение	*Тульская область, Заокский район, 1000 м севернее д. Сонино, уч. 4*
2	Категория земель	земли сельскохозяйственного назначения
3	Вид разрешенного использования	для ведения крестьянского (фермерского) хозяйства
4	Площадь земельного участка ± величина погрешности определения площади (Р±ΔР), м²	2500 +/- 437,53
5	Предельный минимальный и максимальный размер земельного участка (Рмин и Рмакс), м²	10000 2000000
6	Кадастровый или иной номер объекта недвижимости, расположенного на земельном участке	—
7	Иные сведения	—

5. Общие сведения о частях образуемых земельных участков

Обозначение земельного участка 71:09:030101:384:ЗУ4

№ п/п	Учетный номер или обозначение части	Площадь (Р), м²	±ΔР, м²	Характеристика части
1	2	3	4	5
—	—	—	—	—

МЕЖЕВОЙ ПЛАН

Сведения об образуемых земельных участках и их частях

1. Сведения о характерных точках границ образуемых земельных участков

Обозначение земельного участка 71:09:030101:384:ЗУ5

Обозначение характерных точек границы	Координаты м		Средняя квадратическая погрешность положения характерной точки (M_t) м	Описание закрепления точки
	X	Y		
1	2	3	4	5
н 9	6044208,82	3177868,23	2.5	—
н 10	6044176,64	3177906,49	2.5	—
н 11	6044144,57	3177869,74	2.5	—
н 12	6044174,35	3177828,73	2.5	—
н 9	6044208,82	3177868,23	2.5	—

2. Сведения о частях границ образуемых земельных участков

Обозначение земельного участка 71:09:030101:384:ЗУ5

Обозначение части границы		Горизонтальное проложение (S), м	Описание прохождения части границы
от т.	до т.		
1	2	3	4
н 9	н 10	49,99	—
н 10	н 11	48,78	—
н 11	н 12	50,68	—
н 12	н 9	52,43	—

3. Сведения о местоположении границ частей образуемых земельных участков

Обозначение земельного участка 71:09:030101:384:ЗУ5

Учетный номер или обозначение части -

Обозначение характерных точек границы	Координаты, м		Средняя квадратическая погрешность положения характерной точки (M_t), м	Примечание
	X	Y		
1	2	3	4	5
—	—	—	—	—

4. Общие сведения об образуемых земельных участках

Обозначение земельного участка 71:09:030101:384:ЗУ5

№ п/п	Наименование характеристик земельного участка	Значение характеристики
1	2	3
1	Адрес земельного участка или его местоположение	*Тульская область, Заокский район, 1000 м севернее д. Сонино, уч. 5*
2	Категория земель	земли сельскохозяйственного назначения
3	Вид разрешенного использования	для ведения крестьянского (фермерского) хозяйства
4	Площадь земельного участка ± величина погрешности определения площади (Р±ΔР), м²	2500 +/- 437,53
5	Предельный минимальный и максимальный размер земельного участка (Рмин и Рмакс), м²	10000 2000000
6	Кадастровый или иной номер объекта недвижимости, расположенного на земельном участке	—
7	Иные сведения	—

5. Общие сведения о частях образуемых земельных участков

Обозначение земельного участка 71:09:030101:384:ЗУ5

№ п/п	Учетный номер или обозначение части	Площадь (Р), м²	±ΔР, м²	Характеристика части
1	2	3	4	5
—	—	—	—	—

МЕЖЕВОЙ ПЛАН

Сведения об образуемых земельных участках и их частях

1. Сведения о характерных точках границ образуемых земельных участков

Обозначение земельного участка 71:09:030101:384:ЗУ6

Обозначение характерных точек границы	Координаты м		Средняя квадратическая погрешность положения характерной точки (M_t) м	Описание закрепления точки
	X	Y		
1	2	3	4	5
н 13	6044242,09	3177906,35	2.5	---
н 14	6044209,92	3177944,62	2.5	---
н 10	6044176,64	3177906,49	2.5	---
н 9	6044208,82	3177868,23	2.5	---
н 13	6044242,09	3177906,35	2.5	---

2. Сведения о частях границ образуемых земельных участков

Обозначение земельного участка 71:09:030101:384:ЗУ6

Обозначение части границы		Горизонтальное проложение (S), м	Описание прохождения части границы
от т.	до т.		
1	2	3	4
н 13	н 14	50,00	---
н 14	н 10	50,61	---
н 10	н 9	49,99	---
н 9	н 13	50,60	---

3. Сведения о местоположении границ частей образуемых земельных участков

Обозначение земельного участка 71:09:030101:384:ЗУ6

Учетный номер или обозначение части -

Обозначение характерных точек границы	Координаты, м		Средняя квадратическая погрешность положения характерной точки (M_t), м	Примечание
	X	Y		
1	2	3	4	5
—	—	—	—	—

4. Общие сведения об образуемых земельных участках

Обозначение земельного участка 71:09:030101:384:ЗУ6

№ п/п	Наименование характеристик земельного участка	Значение характеристики
1	2	3
1	Адрес земельного участка или его местоположение	*Тульская область, Заокский район, 1000 м севернее д. Сонино, уч. 6*
2	Категория земель	земли сельскохозяйственного назначения
3	Вид разрешенного использования	для ведения крестьянского (фермерского) хозяйства
4	Площадь земельного участка ± величина погрешности определения площади (Р±ΔР), м²	2500 +/- 437,52
5	Предельный минимальный и максимальный размер земельного участка (Рмин и Рмакс), м²	10000 2000000
6	Кадастровый или иной номер объекта недвижимости, расположенного на земельном участке	—
7	Иные сведения	—

5. Общие сведения о частях образуемых земельных участков

Обозначение земельного участка 71:09:030101:384:ЗУ6

№ п/п	Учетный номер или обозначение части	Площадь (Р), м²	±ΔР, м²	Характеристика части
1	2	3	4	5
—	—	—	—	—

МЕЖЕВОЙ ПЛАН

Сведения об образуемых земельных участках и их частях

1. Сведения о характерных точках границ образуемых земельных участков

Обозначение земельного участка 71:09:030101:384:ЗУ7

Обозначение характерных точек границы	Координаты м		Средняя квадратическая погрешность положения характерной точки (M_t) м	Описание закрепления точки
	X	Y		
1	2	3	4	5
н 15	6044275,37	3177944,48	2.5	----
н 16	6044243,19	3177982,75	2.5	----
н 14	6044209,92	3177944,62	2.5	----
н 13	6044242,09	3177906,35	2.5	----
н 15	6044275,37	3177944,48	2.5	----

2. Сведения о частях границ образуемых земельных участков

Обозначение земельного участка 71:09:030101:384:ЗУ7

Обозначение части границы		Горизонтальное проложение (S), м	Описание прохождения части границы
от т.	до т.		
1	2	3	4
н 15	н 16	50,00	----
н 16	н 14	50,60	----
н 14	н 13	50,00	----
н 13	н 15	50,61	----

3. Сведения о местоположении границ частей образуемых земельных участков

Обозначение земельного участка 71:09:030101:384:ЗУ7

Учетный номер или обозначение части -

Обозначение характерных точек границы	Координаты, м		Средняя квадратическая погрешность положения характерной точки (M_t), м	Примечание
	X	Y		
1	2	3	4	5
—	—	—	—	—

4. Общие сведения об образуемых земельных участках

Обозначение земельного участка 71:09:030101:384:ЗУ7

№ п/п	Наименование характеристик земельного участка	Значение характеристики
1	2	3
1	Адрес земельного участка или его местоположение	*Тульская область, Заокский район, 1000 м севернее д. Сонино, уч. 7*
2	Категория земель	земли сельскохозяйственного назначения
3	Вид разрешенного использования	для ведения крестьянского (фермерского) хозяйства
4	Площадь земельного участка ± величина погрешности определения площади (Р±ΔР), м²	2500 +/- 437,51
5	Предельный минимальный и максимальный размер земельного участка (Рмин и Рмакс), м²	10000 2000000
6	Кадастровый или иной номер объекта недвижимости, расположенного на земельном участке	—
7	Иные сведения	—

5. Общие сведения о частях образуемых земельных участков

Обозначение земельного участка 71:09:030101:384:ЗУ7

№ п/п	Учетный номер или обозначение части	Площадь (Р), м²	±ΔР, м²	Характеристика части
1	2	3	4	5
—	—	—	—	—

МЕЖЕВОЙ ПЛАН

Сведения об образуемых земельных участках и их частях

1. Сведения о характерных точках границ образуемых земельных участков

Обозначение земельного участка 71:09:030101:384:ЗУ8

Обозначение характерных точек границы	Координаты м		Средняя квадратическая погрешность положения характерной точки (M_t) м	Описание закрепления точки
	X	Y		
1	2	3	4	5
н 17	6044317,45	3177992,70	2.5	----
н 18	6044280,24	3178036,96	2.5	----
н 19	6044251,46	3178003,99	2.5	----
н 20	6044288,68	3177959,73	2.5	----
н 17	6044317,45	3177992,70	2.5	----

2. Сведения о частях границ образуемых земельных участков

Обозначение земельного участка 71:09:030101:384:ЗУ8

Обозначение части границы		Горизонтальное проложение (S), м	Описание прохождения части границы
от т.	до т.		
1	2	3	4
н 17	н 18	57,82	—
н 18	н 19	43,76	—
н 19	н 20	57,83	—
н 20	н 17	43,76	—

3. Сведения о местоположении границ частей образуемых земельных участков

Обозначение земельного участка 71:09:030101:384:ЗУ8

Учетный номер или обозначение части -

Обозначение характерных точек границы	Координаты, м		Средняя квадратическая погрешность положения характерной точки (M_t), м	Примечание
	X	Y		
1	2	3	4	5
—	—	—	—	—

4. Общие сведения об образуемых земельных участках

Обозначение земельного участка 71:09:030101:384:ЗУ8

№ п/п	Наименование характеристик земельного участка	Значение характеристики
1	2	3
1	Адрес земельного участка или его местоположение	*Тульская область, Заокский район, 1000 м севернее д. Сонино, уч. 8*
2	Категория земель	земли сельскохозяйственного назначения
3	Вид разрешенного использования	для ведения крестьянского (фермерского) хозяйства
4	Площадь земельного участка ± величина погрешности определения площади (Р±ΔР), м²	2500 +/- 437,54
5	Предельный минимальный и максимальный размер земельного участка (Рмин и Рмакс), м²	10000 2000000
6	Кадастровый или иной номер объекта недвижимости, расположенного на земельном участке	—
7	Иные сведения	—

5. Общие сведения о частях образуемых земельных участков

Обозначение земельного участка 71:09:030101:384:ЗУ8

№ п/п	Учетный номер или обозначение части	Площадь (Р), м²	±ΔР, м²	Характеристика части
1	2	3	4	5
—	—	—	—	—

МЕЖЕВОЙ ПЛАН

Сведения об образуемых земельных участках и их частях

1. Сведения о характерных точках границ образуемых земельных участков

Обозначение земельного участка 71:09:030101:384:ЗУ9

Обозначение характерных точек границы	Координаты м		Средняя квадратическая погрешность положения характерной точки (M_t) м	Описание закрепления точки
	X	Y		
1	2	3	4	5
н 18	6044280,24	3178036,96	2.5	—
н 21	6044243,02	3178081,21	2.5	—
н 22	6044214,25	3178048,24	2.5	—
н 19	6044251,46	3178003,99	2.5	—
н 18	6044280,24	3178036,96	2.5	—

2. Сведения о частях границ образуемых земельных участков

Обозначение земельного участка 71:09:030101:384:ЗУ9

Обозначение части границы		Горизонтальное проложение (S), м	Описание прохождения части границы
от т.	до т.		
1	2	3	4
н 18	н 21	57,82	—
н 21	н 22	43,76	—
н 22	н 19	57,82	—
н 19	н 18	43,76	—

3. Сведения о местоположении границ частей образуемых земельных участков

Обозначение земельного участка 71:09:030101:384:ЗУ9

Учетный номер или обозначение части -

Обозначение характерных точек границы	Координаты, м		Средняя квадратическая погрешность положения характерной точки (M_t), м	Примечание
	X	Y		
1	2	3	4	5
—	—	—	—	—

4. Общие сведения об образуемых земельных участках

Обозначение земельного участка 71:09:030101:384:ЗУ9

№ п/п	Наименование характеристик земельного участка	Значение характеристики
1	2	3
1	Адрес земельного участка или его местоположение	*Тульская область, Заокский район, 1000 м севернее д. Сонино, уч. 9*
2	Категория земель	земли сельскохозяйственного назначения
3	Вид разрешенного использования	для ведения крестьянского (фермерского) хозяйства
4	Площадь земельного участка ± величина погрешности определения площади (Р±ΔР), м²	2500 +/- 437,54
5	Предельный минимальный и максимальный размер земельного участка (Рмин и Рмакс), м²	10000 2000000
6	Кадастровый или иной номер объекта недвижимости, расположенного на земельном участке	—
7	Иные сведения	—

5. Общие сведения о частях образуемых земельных участков

Обозначение земельного участка 71:09:030101:384:ЗУ9

№ п/п	Учетный номер или обозначение части	Площадь (Р), м²	±ΔР, м²	Характеристика части
1	2	3	4	5
—	—	—	—	—

МЕЖЕВОЙ ПЛАН

Сведения об образуемых земельных участках и их частях

1. Сведения о характерных точках границ образуемых земельных участков

Обозначение земельного участка 71:09:030101:384:ЗУ10

Обозначение характерных точек границы	Координаты м		Средняя квадратическая погрешность положения характерной точки (M_t) м	Описание закрепления точки
	X	Y		
1	2	3	4	5
н 16	6044243,19	3177982,75	2.5	—
н 23	6044211,01	3178021,01	2.5	—
н 24	6044177,74	3177982,89	2.5	—
н 14	6044209,92	3177944,62	2.5	—
н 16	6044243,19	3177982,75	2.5	—

2. Сведения о частях границ образуемых земельных участков

Обозначение земельного участка 71:09:030101:384:ЗУ10

Обозначение части границы		Горизонтальное проложение (S), м	Описание прохождения части границы
от т.	до т.		
1	2	3	4
н 16	н 23	49,99	—
н 23	н 24	50,60	—
н 24	н 14	50,00	—
н 14	н 16	50,60	—

3. Сведения о местоположении границ частей образуемых земельных участков

Обозначение земельного участка 71:09:030101:384:ЗУ10

Учетный номер или обозначение части -

Обозначение характерных точек границы	Координаты, м		Средняя квадратическая погрешность положения характерной точки (M_t), м	Примечание
	X	Y		
1	2	3	4	5
—	—	—	—	—

4. Общие сведения об образуемых земельных участках

Обозначение земельного участка 71:09:030101:384:ЗУ10

№ п/п	Наименование характеристик земельного участка	Значение характеристики
1	2	3
1	Адрес земельного участка или его местоположение	*Тульская область, Заокский район, 1000 м севернее д. Сонино, уч. 10*
2	Категория земель	земли сельскохозяйственного назначения
3	Вид разрешенного использования	для ведения крестьянского (фермерского) хозяйства
4	Площадь земельного участка ± величина погрешности определения площади (Р±ΔР), м²	2500 +/- 437,49
5	Предельный минимальный и максимальный размер земельного участка (Рмин и Рмакс), м²	10000 2000000
6	Кадастровый или иной номер объекта недвижимости, расположенного на земельном участке	—
7	Иные сведения	—

5. Общие сведения о частях образуемых земельных участков

Обозначение земельного участка 71:09:030101:384:ЗУ10

№ п/п	Учетный номер или обозначение части	Площадь (Р), м²	±ΔР, м²	Характеристика части
1	2	3	4	5
—	—	—	—	—

МЕЖЕВОЙ ПЛАН

Сведения об образуемых земельных участках и их частях

1. Сведения о характерных точках границ образуемых земельных участков

Обозначение земельного участка 71:09:030101:384:ЗУ11

Обозначение характерных точек границы	Координаты м		Средняя квадратическая погрешность положения характерной точки (M_t) м	Описание закрепления точки
	X	Y		
1	2	3	4	5
н 14	6044209,92	3177944,62	2.5	----
н 24	6044177,74	3177982,89	2.5	----
н 25	6044144,46	3177944,76	2.5	----
н 10	6044176,64	3177906,49	2.5	----
н 14	6044209,92	3177944,62	2.5	----

2. Сведения о частях границ образуемых земельных участков

Обозначение земельного участка 71:09:030101:384:ЗУ11

Обозначение части границы		Горизонтальное проложение (S), м	Описание прохождения части границы
от т.	до т.		
1	2	3	4
н 14	н 24	50,00	—
н 24	н 25	50,61	—
н 25	н 10	50,00	—
н 10	н 14	50,61	—

3. Сведения о местоположении границ частей образуемых земельных участков

Обозначение земельного участка 71:09:030101:384:ЗУ11

Учетный номер или обозначение части -

Обозначение характерных точек границы	Координаты, м		Средняя квадратическая погрешность положения характерной точки (M_t), м	Примечание
	X	Y		
1	2	3	4	5
—	—	—	—	—

4. Общие сведения об образуемых земельных участках

Обозначение земельного участка 71:09:030101:384:ЗУ11

№ п/п	Наименование характеристик земельного участка	Значение характеристики
1	2	3
1	Адрес земельного участка или его местоположение	*Тульская область, Заокский район, 1000 м севернее д. Сонино, уч. 11*
2	Категория земель	земли сельскохозяйственного назначения
3	Вид разрешенного использования	для ведения крестьянского (фермерского) хозяйства
4	Площадь земельного участка ± величина погрешности определения площади (Р±ΔР), м²	2500 +/- 437,52
5	Предельный минимальный и максимальный размер земельного участка (Рмин и Рмакс), м²	10000 2000000
6	Кадастровый или иной номер объекта недвижимости, расположенного на земельном участке	—
7	Иные сведения	—

5. Общие сведения о частях образуемых земельных участков

Обозначение земельного участка 71:09:030101:384:ЗУ11

№ п/п	Учетный номер или обозначение части	Площадь (Р), м²	±ΔР, м²	Характеристика части
1	2	3	4	5
—	—	—	—	—

МЕЖЕВОЙ ПЛАН

Сведения об образуемых земельных участках и их частях

1. Сведения о характерных точках границ образуемых земельных участков

Обозначение земельного участка 71:09:030101:384:ЗУ12

Обозначение характерных точек границы	Координаты м		Средняя квадратическая погрешность положения характерной точки (M_t) м	Описание закрепления точки
	X	Y		
1	2	3	4	5
н 10	6044176,64	3177906,49	2.5	----
н 25	6044144,46	3177944,76	2.5	----
н 26	6044121,82	3177918,82	2.5	----
н 11	6044144,57	3177869,74	2.5	----
н 10	6044176,64	3177906,49	2.5	----

2. Сведения о частях границ образуемых земельных участков

Обозначение земельного участка 71:09:030101:384:ЗУ12

Обозначение части границы		Горизонтальное проложение (S), м	Описание прохождения части границы
от т.	до т.		
1	2	3	4
н 10	н 25	50,00	---
н 25	н 26	34,43	---
н 26	н 11	54,10	---
н 11	н 10	48,78	---

3. Сведения о местоположении границ частей образуемых земельных участков

Обозначение земельного участка 71:09:030101:384:ЗУ12

Учетный номер или обозначение части -

Обозначение характерных точек границы	Координаты, м		Средняя квадратическая погрешность положения характерной точки (M_t), м	Примечание
	X	Y		
1	2	3	4	5
—	—	—	—	—

4. Общие сведения об образуемых земельных участках

Обозначение земельного участка 71:09:030101:384:ЗУ12

№ п/п	Наименование характеристик земельного участка	Значение характеристики
1	2	3
1	Адрес земельного участка или его местоположение	*Тульская область, Заокский район, 1000 м севернее д. Сонино, уч. 12*
2	Категория земель	земли сельскохозяйственного назначения
3	Вид разрешенного использования	для ведения крестьянского (фермерского) хозяйства
4	Площадь земельного участка ± величина погрешности определения площади (Р±ΔР), м²	2055 +/- 396,69
5	Предельный минимальный и максимальный размер земельного участка (Рмин и Рмакс), м²	10000 2000000
6	Кадастровый или иной номер объекта недвижимости, расположенного на земельном участке	—
7	Иные сведения	—

5. Общие сведения о частях образуемых земельных участков

Обозначение земельного участка 71:09:030101:384:ЗУ12

№ п/п	Учетный номер или обозначение части	Площадь (Р), м²	±ΔР, м²	Характеристика части
1	2	3	4	5
—	—	—	—	—

МЕЖЕВОЙ ПЛАН

Сведения об образуемых земельных участках и их частях

1. Сведения о характерных точках границ образуемых земельных участков

Обозначение земельного участка 71:09:030101:384:ЗУ13

Обозначение характерных точек границы	Координаты м		Средняя квадратическая погрешность положения характерной точки (M_t) м	Описание закрепления точки
	X	Y		
1	2	3	4	5
н 27	6044140,75	3177970,92	2.5	---
н 28	6044105,00	3178013,42	2.5	---
н 29	6044087,35	3177993,20	2.5	---
н 30	6044112,62	3177938,68	2.5	---
н 27	6044140,75	3177970,92	2.5	---

2. Сведения о частях границ образуемых земельных участков

Обозначение земельного участка 71:09:030101:384:ЗУ13

Обозначение части границы		Горизонтальное проложение (S), м	Описание прохождения части границы
от т.	до т.		
1	2	3	4
н 27	н 28	55,54	—
н 28	н 29	26,84	—
н 29	н 30	60,09	—
н 30	н 27	42,79	—

3. Сведения о местоположении границ частей образуемых земельных участков

Обозначение земельного участка 71:09:030101:384:ЗУ13

Учетный номер или обозначение части -

Обозначение характерных точек границы	Координаты, м		Средняя квадратическая погрешность положения характерной точки (M_t), м	Примечание
	X	Y		
1	2	3	4	5
—	—	—	—	—

4. Общие сведения об образуемых земельных участках

Обозначение земельного участка 71:09:030101:384:ЗУ13

№ п/п	Наименование характеристик земельного участка	Значение характеристики
1	2	3
1	Адрес земельного участка или его местоположение	*Тульская область, Заокский район, 1000 м севернее д. Сонино, уч. 13*
2	Категория земель	земли сельскохозяйственного назначения
3	Вид разрешенного использования	для ведения крестьянского (фермерского) хозяйства
4	Площадь земельного участка ± величина погрешности определения площади (Р±ΔР), м²	1910 +/- 382,45
5	Предельный минимальный и максимальный размер земельного участка (Рмин и Рмакс), м²	10000 2000000
6	Кадастровый или иной номер объекта недвижимости, расположенного на земельном участке	—
7	Иные сведения	—

5. Общие сведения о частях образуемых земельных участков

Обозначение земельного участка 71:09:030101:384:ЗУ13

№ п/п	Учетный номер или обозначение части	Площадь (Р), м²	±ΔР, м²	Характеристика части
1	2	3	4	5
—	—	—	—	—

МЕЖЕВОЙ ПЛАН

Сведения об образуемых земельных участках и их частях

1. Сведения о характерных точках границ образуемых земельных участков

Обозначение земельного участка 71:09:030101:384:ЗУ14

Обозначение характерных точек границы	Координаты м		Средняя квадратическая погрешность положения характерной точки (M_t) м	Описание закрепления точки
	X	Y		
1	2	3	4	5
н 31	6044164,71	3177998,37	2.5	---
н 32	6044132,53	3178036,64	2.5	---
н 33	6044128,97	3178040,88	2.5	---
н 28	6044105,00	3178013,42	2.5	---
н 27	6044140,75	3177970,92	2.5	---
н 31	6044164,71	3177998,37	2.5	---

2. Сведения о частях границ образуемых земельных участков

Обозначение земельного участка 71:09:030101:384:ЗУ14

Обозначение части границы		Горизонтальное проложение (S), м	Описание прохождения части границы
от т.	до т.		
1	2	3	4
н 31	н 32	50,00	---
н 32	н 33	5,54	---
н 33	н 28	36,45	---
н 28	н 27	55,54	---
н 27	н 31	36,44	---

3. Сведения о местоположении границ частей образуемых земельных участков

Обозначение земельного участка 71:09:030101:384:ЗУ14

Учетный номер или обозначение части -

Обозначение характерных точек границы	Координаты, м		Средняя квадратическая погрешность положения характерной точки (M_t), м	Примечание
	X	Y		
1	2	3	4	5
—	—	—	—	—

4. Общие сведения об образуемых земельных участках

Обозначение земельного участка 71:09:030101:384:ЗУ14

№ п/п	Наименование характеристик земельного участка	Значение характеристики
1	2	3
1	Адрес земельного участка или его местоположение	*Тульская область, Заокский район, 1000 м севернее д. Сонино, уч. 14*
2	Категория земель	земли сельскохозяйственного назначения
3	Вид разрешенного использования	для ведения крестьянского (фермерского) хозяйства
4	Площадь земельного участка ± величина погрешности определения площади (Р±ΔР), м²	2000 +/- 391,32
5	Предельный минимальный и максимальный размер земельного участка (Рмин и Рмакс), м²	10000 2000000
6	Кадастровый или иной номер объекта недвижимости, расположенного на земельном участке	—
7	Иные сведения	—

5. Общие сведения о частях образуемых земельных участков

Обозначение земельного участка 71:09:030101:384:ЗУ14

№ п/п	Учетный номер или обозначение части	Площадь (Р), м²	±ΔР, м²	Характеристика части
1	2	3	4	5
—	—	—	—	—

МЕЖЕВОЙ ПЛАН

Сведения об образуемых земельных участках и их частях

1. Сведения о характерных точках границ образуемых земельных участков

Обозначение земельного участка 71:09:030101:384:ЗУ15

Обозначение характерных точек границы	Координаты м		Средняя квадратическая погрешность положения характерной точки (M_t) м	Описание закрепления точки
	X	Y		
1	2	3	4	5
н 34	*6044197,99*	*3178036,50*	*2.5*	----
н 35	*6044165,81*	*3178074,77*	*2.5*	----
н 32	*6044132,53*	*3178036,64*	*2.5*	----
н 31	*6044164,71*	*3177998,38*	*2.5*	----
н 34	*6044197,99*	*3178036,50*	*2.5*	----

2. Сведения о частях границ образуемых земельных участков

Обозначение земельного участка 71:09:030101:384:ЗУ15

Обозначение части границы		Горизонтальное проложение (S), м	Описание прохождения части границы
от т.	до т.		
1	2	3	4
н 34	*н 35*	*50,00*	----
н 35	*н 32*	*50,61*	----
н 32	*н 31*	*49,99*	----
н 31	*н 34*	*50,60*	----

3. Сведения о местоположении границ частей образуемых земельных участков

Обозначение земельного участка 71:09:030101:384:ЗУ15

Учетный номер или обозначение части -

Обозначение характерных точек границы	Координаты, м		Средняя квадратическая погрешность положения характерной точки (M_t), м	Примечание
	X	Y		
1	2	3	4	5
—	—	—	—	—

4. Общие сведения об образуемых земельных участках

Обозначение земельного участка 71:09:030101:384:ЗУ15

№ п/п	Наименование характеристик земельного участка	Значение характеристики
1	2	3
1	Адрес земельного участка или его местоположение	*Тульская область, Заокский район, 1000 м севернее д. Сонино, уч. 15*
2	Категория земель	земли сельскохозяйственного назначения
3	Вид разрешенного использования	для ведения крестьянского (фермерского) хозяйства
4	Площадь земельного участка ± величина погрешности определения площади (Р±ΔР), м^2	2500 +/- 437,52
5	Предельный минимальный и максимальный размер земельного участка (Рмин и Рмакс), м^2	10000 2000000
6	Кадастровый или иной номер объекта недвижимости, расположенного на земельном участке	—
7	Иные сведения	—

5. Общие сведения о частях образуемых земельных участков

Обозначение земельного участка 71:09:030101:384:ЗУ15

№ п/п	Учетный номер или обозначение части	Площадь (Р), м^2	±ΔР, м^2	Характеристика части
1	2	3	4	5
—	—	—	—	—

МЕЖЕВОЙ ПЛАН

Сведения об образуемых земельных участках и их частях

1. Сведения о характерных точках границ образуемых земельных участков

Обозначение земельного участка 71:09:030101:384:ЗУ16

Обозначение характерных точек границы	Координаты м		Средняя квадратическая погрешность положения характерной точки (M_t) м	Описание закрепления точки
	X	Y		
1	2	3	4	5
н 21	6044243,02	3178081,21	2.5	----
н 36	6044205,81	3178125,47	2.5	----
н 37	6044177,03	3178092,50	2.5	----
н 22	6044214,25	3178048,24	2.5	----
н 21	6044243,02	3178081,21	2.5	----

2. Сведения о частях границ образуемых земельных участков

Обозначение земельного участка 71:09:030101:384:ЗУ16

Обозначение части границы		Горизонтальное проложение (S), м	Описание прохождения части границы
от т.	до т.		
1	2	3	4
н 21	н 36	57,82	---
н 36	н 37	43,76	---
н 37	н 22	57,83	---
н 22	н 21	43,76	---

3. Сведения о местоположении границ частей образуемых земельных участков

Обозначение земельного участка 71:09:030101:384:ЗУ16

Учетный номер или обозначение части -

Обозначение характерных точек границы	Координаты, м		Средняя квадратическая погрешность положения характерной точки (M_t), м	Примечание
	X	Y		
1	2	3	4	5
—	—	—	—	—

4. Общие сведения об образуемых земельных участках

Обозначение земельного участка 71:09:030101:384:ЗУ16

№ п/п	Наименование характеристик земельного участка	Значение характеристики
1	2	3
1	Адрес земельного участка или его местоположение	*Тульская область, Заокский район, 1000 м севернее д. Сонино, уч. 16*
2	Категория земель	земли сельскохозяйственного назначения
3	Вид разрешенного использования	для ведения крестьянского (фермерского) хозяйства
4	Площадь земельного участка ± величина погрешности определения площади (Р±ΔР), м²	2500 +/- 437,53
5	Предельный минимальный и максимальный размер земельного участка (Рмин и Рмакс), м²	10000 2000000
6	Кадастровый или иной номер объекта недвижимости, расположенного на земельном участке	—
7	Иные сведения	—

5. Общие сведения о частях образуемых земельных участков

Обозначение земельного участка 71:09:030101:384:ЗУ16

№ п/п	Учетный номер или обозначение части	Площадь (Р), м²	±ΔР, м²	Характеристика части
1	2	3	4	5
—	—	—	—	—

МЕЖЕВОЙ ПЛАН

Сведения об образуемых земельных участках и их частях

1. Сведения о характерных точках границ образуемых земельных участков

Обозначение земельного участка 71:09:030101:384:ЗУ17

Обозначение характерных точек границы	Координаты м		Средняя квадратическая погрешность положения характерной точки (M_t) м	Описание закрепления точки
	X	Y		
1	2	3	4	5
н 36	6044205,81	3178125,47	2.5	---
н 38	6044168,59	3178169,73	2.5	---
н 39	6044139,82	3178136,76	2.5	---
н 37	6044177,03	3178092,50	2.5	---
н 36	6044205,81	3178125,47	2.5	---

2. Сведения о частях границ образуемых земельных участков

Обозначение земельного участка 71:09:030101:384:ЗУ17

Обозначение части границы		Горизонтальное проложение (S), м	Описание прохождения части границы
от т.	до т.		
1	2	3	4
н 36	н 38	57,83	---
н 38	н 39	43,76	---
н 39	н 37	57,82	---
н 37	н 36	43,76	---

3. Сведения о местоположении границ частей образуемых земельных участков

Обозначение земельного участка 71:09:030101:384:ЗУ17

Учетный номер или обозначение части -

Обозначение характерных точек границы	Координаты, м		Средняя квадратическая погрешность положения характерной точки (M_t), м	Примечание
	X	Y		
1	2	3	4	5
—	—	—	—	—

4. Общие сведения об образуемых земельных участках

Обозначение земельного участка 71:09:030101:384:ЗУ17

№ п/п	Наименование характеристик земельного участка	Значение характеристики
1	2	3
1	Адрес земельного участка или его местоположение	*Тульская область, Заокский район, 1000 м севернее д. Сонино, уч. 17*
2	Категория земель	земли сельскохозяйственного назначения
3	Вид разрешенного использования	для ведения крестьянского (фермерского) хозяйства
4	Площадь земельного участка ± величина погрешности определения площади (Р±ΔР), м²	2500 +/- 437,53
5	Предельный минимальный и максимальный размер земельного участка (Рмин и Рмакс), м²	10000 2000000
6	Кадастровый или иной номер объекта недвижимости, расположенного на земельном участке	—
7	Иные сведения	—

5. Общие сведения о частях образуемых земельных участков

Обозначение земельного участка 71:09:030101:384:ЗУ17

№ п/п	Учетный номер или обозначение части	Площадь (Р), м²	±ΔР, м²	Характеристика части
1	2	3	4	5
—	—	—	—	—

МЕЖЕВОЙ ПЛАН

Сведения об образуемых земельных участках и их частях

1. Сведения о характерных точках границ образуемых земельных участков

Обозначение земельного участка 71:09:030101:384:ЗУ18

Обозначение характерных точек границы	Координаты м		Средняя квадратическая погрешность положения характерной точки (M_t) м	Описание закрепления точки
	X	Y		
1	2	3	4	5
н 35	6044165,81	3178074,77	2.5	---
н 40	6044133,63	3178113,04	2.5	---
н 41	6044100,35	3178074,91	2.5	---
н 33	6044128,97	3178040,88	2.5	---
н 32	6044132,53	3178036,64	2.5	---
н 35	6044165,81	3178074,77	2.5	---

2. Сведения о частях границ образуемых земельных участков

Обозначение земельного участка 71:09:030101:384:ЗУ18

Обозначение части границы		Горизонтальное проложение (S), м	Описание прохождения части границы
от т.	до т.		
1	2	3	4
н 35	н 40	50,00	---
н 40	н 41	50,61	---
н 41	н 33	44,47	---
н 33	н 32	5,54	---
н 32	н 35	50,61	---

3. Сведения о местоположении границ частей образуемых земельных участков

Обозначение земельного участка 71:09:030101:384:ЗУ18

Учетный номер или обозначение части -

Обозначение характерных точек границы	Координаты, м		Средняя квадратическая погрешность положения характерной точки (M_t), м	Примечание
	X	Y		
1	2	3	4	5
—	—	—	—	—

4. Общие сведения об образуемых земельных участках

Обозначение земельного участка 71:09:030101:384:ЗУ18

№ п/п	Наименование характеристик земельного участка	Значение характеристики
1	2	3
1	Адрес земельного участка или его местоположение	*Тульская область, Заокский район, 1000 м севернее д. Сонино, уч. 18*
2	Категория земель	земли сельскохозяйственного назначения
3	Вид разрешенного использования	для ведения крестьянского (фермерского) хозяйства
4	Площадь земельного участка ± величина погрешности определения площади (Р±ΔР), м²	2500 +/- 437,53
5	Предельный минимальный и максимальный размер земельного участка (Рмин и Рмакс), м²	10000 2000000
6	Кадастровый или иной номер объекта недвижимости, расположенного на земельном участке	—
7	Иные сведения	—

5. Общие сведения о частях образуемых земельных участков

Обозначение земельного участка 71:09:030101:384:ЗУ18

№ п/п	Учетный номер или обозначение части	Площадь (Р), м²	±ΔР, м²	Характеристика части
1	2	3	4	5
—	—	—	—	—

МЕЖЕВОЙ ПЛАН

Сведения об образуемых земельных участках и их частях

1. Сведения о характерных точках границ образуемых земельных участков

Обозначение земельного участка 71:09:030101:384:ЗУ19

Обозначение характерных точек границы	Координаты м		Средняя квадратическая погрешность положения характерной точки (M_t) м	Описание закрепления точки
	X	Y		
1	2	3	4	5
н 33	6044128,97	3178040,88	2.5	---
н 41	6044100,35	3178074,91	2.5	---
н 42	6044067,13	3178036,84	2.5	---
н 29	6044087,35	3177993,20	2.5	---
н 28	6044105,00	3178013,42	2.5	---
н 33	6044128,97	3178040,88	2.5	---

2. Сведения о частях границ образуемых земельных участков

Обозначение земельного участка 71:09:030101:384:ЗУ19

Обозначение части границы		Горизонтальное проложение (S), м	Описание прохождения части границы
от т.	до т.		
1	2	3	4
н 33	н 41	44,47	—
н 41	н 42	50,53	—
н 42	н 29	48,10	—
н 29	н 28	26,84	—
н 28	н 33	36,45	—

3. Сведения о местоположении границ частей образуемых земельных участков

Обозначение земельного участка 71:09:030101:384:ЗУ19

Учетный номер или обозначение части -

Обозначение характерных точек границы	Координаты, м		Средняя квадратическая погрешность положения характерной точки (M_t), м	Примечание
	X	Y		
1	2	3	4	5
—	—	—	—	—

4. Общие сведения об образуемых земельных участках

Обозначение земельного участка 71:09:030101:384:ЗУ19

№ п/п	Наименование характеристик земельного участка	Значение характеристики
1	2	3
1	Адрес земельного участка или его местоположение	*Тульская область, Заокский район, 1000 м севернее д. Сонино, уч. 19*
2	Категория земель	земли сельскохозяйственного назначения
3	Вид разрешенного использования	для ведения крестьянского (фермерского) хозяйства
4	Площадь земельного участка ± величина погрешности определения площади (Р±ΔР), м²	2500 +/- 437,51
5	Предельный минимальный и максимальный размер земельного участка (Рмин и Рмакс), м²	10000 2000000
6	Кадастровый или иной номер объекта недвижимости, расположенного на земельном участке	—
7	Иные сведения	—

5. Общие сведения о частях образуемых земельных участков

Обозначение земельного участка 71:09:030101:384:ЗУ19

№ п/п	Учетный номер или обозначение части	Площадь (Р), м²	±ΔР, м²	Характеристика части
1	2	3	4	5
—	—	—	—	—

МЕЖЕВОЙ ПЛАН

Сведения об образуемых земельных участках и их частях

1. Сведения о характерных точках границ образуемых земельных участков

Обозначение земельного участка 71:09:030101:384:ЗУ20

Обозначение характерных точек границы	Координаты м		Средняя квадратическая погрешность положения характерной точки (M_t) м	Описание закрепления точки
	X	Y		
1	2	3	4	5
н 43	6044087,33	3178090,40	2.5	----
н 44	6044055,15	3178128,66	2.5	----
н 45	6044022,97	3178166,93	2.5	----
н 46	6044012,44	3178154,86	2.5	----
н 47	6044057,92	3178056,70	2.5	----
н 43	6044087,33	3178090,40	2.5	----

2. Сведения о частях границ образуемых земельных участков

Обозначение земельного участка 71:09:030101:384:ЗУ20

Обозначение части границы		Горизонтальное проложение (S), м	Описание прохождения части границы
от т.	до т.		
1	2	3	4
н 43	н 44	49,99	----
н 44	н 45	50,00	----
н 45	н 46	16,02	----
н 46	н 47	108,18	----
н 47	н 43	44,73	----

3. Сведения о местоположении границ частей образуемых земельных участков

Обозначение земельного участка 71:09:030101:384:ЗУ20

Учетный номер или обозначение части -

Обозначение характерных точек границы	Координаты, м		Средняя квадратическая погрешность положения характерной точки (M_t), м	Примечание
	X	Y		
1	2	3	4	5
—	—	—	—	—

4. Общие сведения об образуемых земельных участках

Обозначение земельного участка 71:09:030101:384:ЗУ20

№ п/п	Наименование характеристик земельного участка	Значение характеристики
1	2	3
1	Адрес земельного участка или его местоположение	*Тульская область, Заокский район, 1000 м севернее д. Сонино, уч. 20*
2	Категория земель	земли сельскохозяйственного назначения
3	Вид разрешенного использования	для ведения крестьянского (фермерского) хозяйства
4	Площадь земельного участка ± величина погрешности определения площади (Р±ΔР), м²	3001 +/- 479,35
5	Предельный минимальный и максимальный размер земельного участка (Рмин и Рмакс), м²	10000 2000000
6	Кадастровый или иной номер объекта недвижимости, расположенного на земельном участке	—
7	Иные сведения	—

5. Общие сведения о частях образуемых земельных участков

Обозначение земельного участка 71:09:030101:384:ЗУ20

№ п/п	Учетный номер или обозначение части	Площадь (Р), м²	±ΔР, м²	Характеристика части
1	2	3	4	5
—	—	—	—	—

МЕЖЕВОЙ ПЛАН

Сведения об образуемых земельных участках и их частях

1. Сведения о характерных точках границ образуемых земельных участков

Обозначение земельного участка 71:09:030101:384:ЗУ21

Обозначение характерных точек границы	Координаты м		Средняя квадратическая погрешность положения характерной точки (M_t) м	Описание закрепления точки
	X	Y		
1	2	3	4	5
н 48	6044120,61	3178128,53	2.5	—
н 49	6044088,43	3178166,79	2.5	—
н 44	6044055,15	3178128,66	2.5	—
н 43	6044087,33	3178090,40	2.5	—
н 48	6044120,61	3178128,53	2.5	—

2. Сведения о частях границ образуемых земельных участков

Обозначение земельного участка 71:09:030101:384:ЗУ21

Обозначение части границы		Горизонтальное проложение (S), м	Описание прохождения части границы
от т.	до т.		
1	2	3	4
н 48	н 49	49,99	—
н 49	н 44	50,61	—
н 44	н 43	49,99	—
н 43	н 48	50,61	—

3. Сведения о местоположении границ частей образуемых земельных участков

Обозначение земельного участка 71:09:030101:384:ЗУ21

Учетный номер или обозначение части -

Обозначение характерных точек границы	Координаты, м		Средняя квадратическая погрешность положения характерной точки (M_t), м	Примечание
	X	Y		
1	2	3	4	5
—	—	—	—	—

4. Общие сведения об образуемых земельных участках

Обозначение земельного участка 71:09:030101:384:ЗУ21

№ п/п	Наименование характеристик земельного участка	Значение характеристики
1	2	3
1	Адрес земельного участка или его местоположение	*Тульская область, Заокский район, 1000 м севернее д. Сонино, уч. 21*
2	Категория земель	земли сельскохозяйственного назначения
3	Вид разрешенного использования	для ведения крестьянского (фермерского) хозяйства
4	Площадь земельного участка ± величина погрешности определения площади (Р±ΔР), м²	2500 +/- 437,52
5	Предельный минимальный и максимальный размер земельного участка (Рмин и Рмакс), м²	10000 2000000
6	Кадастровый или иной номер объекта недвижимости, расположенного на земельном участке	—
7	Иные сведения	—

5. Общие сведения о частях образуемых земельных участков

Обозначение земельного участка 71:09:030101:384:ЗУ21

№ п/п	Учетный номер или обозначение части	Площадь (Р), м²	±ΔР, м²	Характеристика части
1	2	3	4	5
—	—	—	—	—

МЕЖЕВОЙ ПЛАН

Сведения об образуемых земельных участках и их частях

1. Сведения о характерных точках границ образуемых земельных участков

Обозначение земельного участка 71:09:030101:384:ЗУ22

Обозначение характерных точек границы	Координаты м		Средняя квадратическая погрешность положения характерной точки (M_t) м	Описание закрепления точки
	X	Y		
1	2	3	4	5
н 38	6044168,59	3178169,73	2.5	---
н 50	6044131,38	3178213,98	2.5	---
н 51	6044102,60	3178181,01	2.5	---
н 39	6044139,82	3178136,76	2.5	---
н 38	6044168,59	3178169,73	2.5	---

2. Сведения о частях границ образуемых земельных участков

Обозначение земельного участка 71:09:030101:384:ЗУ22

Обозначение части границы		Горизонтальное проложение (S), м	Описание прохождения части границы
от т.	до т.		
1	2	3	4
н 38	н 50	57,82	---
н 50	н 51	43,76	---
н 51	н 39	57,82	---
н 39	н 38	43,76	---

3. Сведения о местоположении границ частей образуемых земельных участков

Обозначение земельного участка 71:09:030101:384:ЗУ22

Учетный номер или обозначение части -

Обозначение характерных точек границы	Координаты, м		Средняя квадратическая погрешность положения характерной точки (M_t), м	Примечание
	X	Y		
1	2	3	4	5
—	—	—	—	—

4. Общие сведения об образуемых земельных участках

Обозначение земельного участка 71:09:030101:384:ЗУ22

№ п/п	Наименование характеристик земельного участка	Значение характеристики
1	2	3
1	Адрес земельного участка или его местоположение	*Тульская область, Заокский район, 1000 м севернее д. Сонино, уч. 22*
2	Категория земель	земли сельскохозяйственного назначения
3	Вид разрешенного использования	для ведения крестьянского (фермерского) хозяйства
4	Площадь земельного участка ± величина погрешности определения площади (Р±ΔР), м²	2500 +/- 437,53
5	Предельный минимальный и максимальный размер земельного участка (Рмин и Рмакс), м²	10000 2000000
6	Кадастровый или иной номер объекта недвижимости, расположенного на земельном участке	—
7	Иные сведения	—

5. Общие сведения о частях образуемых земельных участков

Обозначение земельного участка 71:09:030101:384:ЗУ22

№ п/п	Учетный номер или обозначение части	Площадь (Р), м²	±ΔР, м²	Характеристика части
1	2	3	4	5
—	—	—	—	—

МЕЖЕВОЙ ПЛАН

Сведения об образуемых земельных участках и их частях

1. Сведения о характерных точках границ образуемых земельных участков

Обозначение земельного участка 71:09:030101:384:ЗУ23

Обозначение характерных точек границы	Координаты м		Средняя квадратическая погрешность положения характерной точки (M_t) м	Описание закрепления точки
	X	Y		
1	2	3	4	5
н 49	6044088,43	3178166,79	2.5	----
н 52	6044056,25	3178205,06	2.5	----
н 45	6044022,97	3178166,93	2.5	----
н 44	6044055,15	3178128,66	2.5	----
н 49	6044088,43	3178166,79	2.5	----

2. Сведения о частях границ образуемых земельных участков

Обозначение земельного участка 71:09:030101:384:ЗУ23

Обозначение части границы		Горизонтальное проложение (S), м	Описание прохождения части границы
от т.	до т.		
1	2	3	4
н 49	н 52	50,00	---
н 52	н 45	50,61	---
н 45	н 44	50,00	---
н 44	н 49	50,61	---

3. Сведения о местоположении границ частей образуемых земельных участков

Обозначение земельного участка 71:09:030101:384:ЗУ23

Учетный номер или обозначение части -

Обозначение характерных точек границы	Координаты, м		Средняя квадратическая погрешность положения характерной точки (M_t), м	Примечание
	X	Y		
1	2	3	4	5
—	—	—	—	—

4. Общие сведения об образуемых земельных участках

Обозначение земельного участка 71:09:030101:384:ЗУ23

№ п/п	Наименование характеристик земельного участка	Значение характеристики
1	2	3
1	Адрес земельного участка или его местоположение	*Тульская область, Заокский район, 1000 м севернее д. Сонино, уч. 23*
2	Категория земель	земли сельскохозяйственного назначения
3	Вид разрешенного использования	для ведения крестьянского (фермерского) хозяйства
4	Площадь земельного участка ± величина погрешности определения площади (Р±ΔР), м²	2500 +/- 437,54
5	Предельный минимальный и максимальный размер земельного участка (Рмин и Рмакс), м²	10000 2000000
6	Кадастровый или иной номер объекта недвижимости, расположенного на земельном участке	—
7	Иные сведения	—

5. Общие сведения о частях образуемых земельных участков

Обозначение земельного участка 71:09:030101:384:ЗУ23

№ п/п	Учетный номер или обозначение части	Площадь (Р), м²	±ΔР, м²	Характеристика части
1	2	3	4	5
—	—	—	—	—

МЕЖЕВОЙ ПЛАН

Сведения об образуемых земельных участках и их частях

1. Сведения о характерных точках границ образуемых земельных участков

Обозначение земельного участка 71:09:030101:384:ЗУ24

Обозначение характерных точек границы	Координаты м		Средняя квадратическая погрешность положения характерной точки (M_t) м	Описание закрепления точки
	X	Y		
1	2	3	4	5
н 1	6044325,56	3177971,57	2.5	---
н 17	6044317,45	3177992,70	2.5	---
н 20	6044288,68	3177959,73	2.5	---
н 19	6044251,46	3178003,99	2.5	---
н 22	6044214,25	3178048,24	2.5	---
н 37	6044177,03	3178092,50	2.5	---
н 39	6044139,82	3178136,76	2.5	---
н 51	6044102,60	3178181,01	2.5	---
н 49	6044088,43	3178166,79	2.5	---
н 48	6044120,61	3178128,53	2.5	---
н 43	6044087,73	3178090,86	2.5	---
н 47	6044057,93	3178056,70	2.5	---
н 42	6044067,13	3178036,84	2.5	---
н 41	6044100,35	3178074,91	2.5	---
н 40	6044133,63	3178113,04	2.5	---
н 35	6044165,81	3178074,77	2.5	---
н 34	6044197,99	3178036,50	2.5	---
н 31	6044164,71	3177998,38	2.5	---
н 27	6044140,75	3177970,92	2.5	---
н 30	6044112,62	3177938,68	2.5	---
н 26	6044121,82	3177918,82	2.5	---
н 25	6044144,46	3177944,76	2.5	---
н 24	6044177,74	3177982,89	2.5	---
н 23	6044211,01	3178021,01	2.5	---
н 16	6044243,19	3177982,75	2.5	---
н 15	6044275,37	3177944,48	2.5	---
н 13	6044242,09	3177906,35	2.5	---
н 9	6044208,82	3177868,23	2.5	---
н 12	6044174,35	3177828,73	2.5	---
н 8	6044196,93	3177824,19	2.5	---
н 6	6044224,22	3177855,46	2.5	---
н 4	6044258,00	3177894,16	2.5	---
н 2	6044291,78	3177932,87	2.5	---
н 1	6044325,56	3177971,57	2.5	---

2. Сведения о частях границ образуемых земельных участков

Обозначение земельного участка 71:09:030101:384:ЗУ24

Обозначение части границы		Горизонтальное проложение (S), м	Описание прохождения части границы
от т.	до т.		
1	2	3	4
н 1	н 17	22,63	---
н 17	н 20	43,76	---
н 20	н 19	57,83	---
н 19	н 22	57,82	---
н 22	н 37	57,83	---
н 37	н 39	57,82	---
н 39	н 51	57,82	---
н 51	н 49	20,07	---
н 49	н 48	49,99	---
н 48	н 43	50,00	---
н 43	н 47	45,33	---
н 47	н 42	21,89	---
н 42	н 41	50,53	---
н 41	н 40	50,61	---
н 40	н 35	50,00	---
н 35	н 34	50,00	---
н 34	н 31	50,60	---

Лист 31

МЕЖЕВОЙ ПЛАН

Сведения об образуемых земельных участках и их частях

2. Сведения о частях границ образуемых земельных участков

Обозначение земельного участка 71:09:030101:384:ЗУ24

Обозначение части границы		Горизонтальное проложение (S), м	Описание прохождения части границы
от т.	до т.		
1	2	3	4
н 31	н 27	36,44	---
н 27	н 30	42,79	---
н 30	н 26	21,89	---
н 26	н 25	34,43	---
н 25	н 24	50,61	---
н 24	н 23	50,60	---
н 23	н 16	49,99	---
н 16	н 15	50,00	---
н 15	н 13	50,61	---
н 13	н 9	50,60	---
н 9	н 12	52,43	---
н 12	н 8	23,03	---
н 8	н 6	41,50	---
н 6	н 4	51,37	---
н 4	н 2	51,38	---
н 2	н 1	51,37	---

3. Сведения о местоположении границ частей образуемых земельных участков

значение земельного участка 71:09:030101:384:ЗУ24

тный номер или обозначение части -

Обозначение характерных точек границы	Координаты, м		Средняя квадратическая погрешность положения характерной точки (M_t), м	Примечание
	X	Y		
1	2	3	4	5
—	—	—	—	—

4. Общие сведения об образуемых земельных участках

значение земельного участка 71:09:030101:384:ЗУ24

п/п	Наименование характеристик земельного участка	Значение характеристики
1	2	3
1	Адрес земельного участка или его местоположение	*Тульская область, Заокский район, 1000 м севернее д. Сонино, уч. 24*
2	Категория земель	земли сельскохозяйственного назначения
3	Вид разрешенного использования	для ведения крестьянского (фермерского) хозяйства
4	Площадь земельного участка ± величина погрешности определения площади **(Р±ΔР), м²**	14547 +/- 1055,36
5	Предельный минимальный и максимальный размер земельного участка **(Рмин и Рмакс), м²**	10000 2000000
6	Кадастровый или иной номер объекта недвижимости, расположенного на земельном участке	—
7	Иные сведения	—

5. Общие сведения о частях образуемых земельных участков

значение земельного участка 71:09:030101:384:ЗУ24

№ п/п	Учетный номер или обозначение части	Площадь (Р), м²	±ΔР, м²	Характеристика части
1	2	3	4	5
—	—	—	—	—

МЕЖЕВОЙ ПЛАН

Сведения об образуемых земельных участках и их частях

1. Сведения о характерных точках границ образуемых земельных участков

Обозначение земельного участка 71:09:030101:384:ЗУ25

Обозначение характерных точек границы	Координаты м		Средняя квадратическая погрешность положения характерной точки (M_t) м	Описание закрепления точки
	X	Y		
1	2	3	4	5
4433	6044670,77	3178016,22	2.5	----
4434	6044609,69	3178074,91	2.5	----
4435	6044581,40	3178111,95	2.5	----
4436	6044534,23	3178142,92	2.5	----
4437	6044511,87	3178182,98	2.5	----
4438	6044483,92	3178257,51	2.5	----
4439	6044475,95	3178316,95	2.5	----
4440	6044467,86	3178343,42	2.5	----
4441	6044453,16	3178363,27	2.5	----
4442	6044414,55	3178392,04	2.5	----
4443	6044325,53	3178434,35	2.5	----
4444	6044257,53	3178481,86	2.5	----
4445	6044200,69	3178514,47	2.5	----
4406	6044127,43	3178533,30	2.5	----
4407	6044071,03	3178208,16	2.5	----
4408	6043631,29	3178303,71	2.5	----
4409	6043567,09	3178010,66	2.5	----
4410	6043690,62	3177991,01	2.5	----
4411	6043743,59	3177988,55	2.5	----
4412	6043823,66	3177965,11	2.5	----
4413	6043886,49	3177935,50	2.5	----
4414	6043923,45	3177896,01	2.5	----
4415	6043965,33	3177844,20	2.5	----
4416	6044009,67	3177804,72	2.5	----
4417	6044045,50	3177755,25	2.5	----
4418	6044170,42	3177582,76	2.5	----
4419	6044205,50	3177550,83	2.5	----
4420	6044269,78	3177505,18	2.5	----
4421	6044328,48	3177477,69	2.5	----
4422	6044386,71	3177464,65	2.5	----
4423	6044417,45	3177466,98	2.5	----
4424	6044428,54	3177475,55	2.5	----
4425	6044425,22	3177505,43	2.5	----
4426	6044399,14	3177528,72	2.5	----
4427	6044359,07	3177549,22	2.5	----
4428	6044312,79	3177561,02	2.5	----
4429	6044238,27	3177655,08	2.5	----
4430	6044220,62	3177777,31	2.5	----
н 8	6044196,93	3177824,19	2.5	----
н 12	6044174,35	3177828,73	2.5	----
н 11	6044144,57	3177869,74	2.5	----
н 26	6044121,82	3177918,82	2.5	----
н 30	6044112,62	3177938,68	2.5	----
н 29	6044087,35	3177993,20	2.5	----
н 42	6044067,13	3178036,84	2.5	----
н 47	6044057,93	3178056,70	2.5	----
н 46	6044012,44	3178154,86	2.5	----
н 45	6044022,97	3178166,93	2.5	----
н 52	6044056,25	3178205,06	2.5	----
н 49	6044088,43	3178166,79	2.5	----
н 51	6044102,60	3178181,01	2.5	----
н 50	6044131,38	3178213,98	2.5	----
н 38	6044168,59	3178169,73	2.5	----
н 36	6044205,81	3178125,47	2.5	----
н 21	6044243,02	3178081,21	2.5	----
н 18	6044280,24	3178036,96	2.5	----
н 17	6044317,45	3177992,70	2.5	----

МЕЖЕВОЙ ПЛАН

Сведения об образуемых земельных участках и их частях

1. Сведения о характерных точках границ образуемых земельных участков

Обозначение земельного участка 71:09:030101:384:ЗУ25

Обозначение характерных точек границы	Координаты м		Средняя квадратическая погрешность положения характерной точки (M_t) м	Описание закрепления точки
	X	Y		
1	2	3	4	5
н 1	6044325,56	3177971,57	2.5	----
4431	6044362,23	3177939,57	2.5	----
4432	6044469,08	3177905,68	2.5	----
4433	6044670,77	3178016,22	2.5	----

2. Сведения о частях границ образуемых земельных участков

Обозначение земельного участка 71:09:030101:384:ЗУ25

Обозначение части границы		Горизонтальное проложение (S), м	Описание прохождения части границы
от т.	до т.		
1	2	3	4
4433	4434	84,71	----
4434	4435	46,61	----
4435	4436	56,43	----
4436	4437	45,88	----
4437	4438	79,60	----
4438	4439	59,97	----
4439	4440	27,68	----
4440	4441	24,70	----
4441	4442	48,15	----
4442	4443	98,56	----
4443	4444	82,95	----
4444	4445	65,53	----
4445	4406	75,64	----
4406	4407	330,00	----
4407	4408	450,00	----
4408	4409	300,00	----
4409	4410	125,08	----
4410	4411	53,03	----
4411	4412	83,43	----
4412	4413	69,46	----
4413	4414	54,09	----
4414	4415	66,62	----
4415	4416	59,37	----
4416	4417	61,08	----
4417	4418	212,97	----
4418	4419	47,44	----
4419	4420	78,84	----
4420	4421	64,82	----
4421	4422	59,67	----
4422	4423	30,83	----
4423	4424	14,02	----
4424	4425	30,06	----
4425	4426	34,97	----
4426	4427	45,01	----
4427	4428	47,76	----
4428	4429	120,00	----
4429	4430	123,50	----
4430	н 8	52,53	----
н 8	н 12	23,03	----
н 12	н 11	50,68	----
н 11	н 26	54,10	----
н 26	н 30	21,89	----
н 30	н 29	60,09	----
н 29	н 42	48,10	----
н 42	н 47	21,89	----
н 47	н 46	108,19	----
н 46	н 45	16,02	----

МЕЖЕВОЙ ПЛАН

Сведения об образуемых земельных участках и их частях

2. Сведения о частях границ образуемых земельных участков

Обозначение земельного участка 71:09:030101:384:ЗУ25

Обозначение части границы		Горизонтальное проложение (S), м	Описание прохождения части границы
от т.	до т.		
1	2	3	4
н 45	н 52	50,61	—
н 52	н 49	50,00	—
н 49	н 51	20,07	—
н 51	н 50	43,76	—
н 50	н 38	57,82	—
н 38	н 36	57,83	—
н 36	н 21	57,82	—
н 21	н 18	57,82	—
н 18	н 17	57,82	—
н 17	н 1	22,63	—
н 1	4431	48,67	—
4431	4432	112,10	—
4432	4433	230,00	—

3. Сведения о местоположении границ частей образуемых земельных участков

Обозначение земельного участка 71:09:030101:384:ЗУ25

Учетный номер или обозначение части -

Обозначение характерных точек границы	Координаты, м		Средняя квадратическая погрешность положения характерной точки (M_t), м	Примечание
	X	Y		
1	2	3	4	5
—	—	—	—	—

4. Общие сведения об образуемых земельных участках

Обозначение земельного участка 71:09:030101:384:ЗУ25

№ п/п	Наименование характеристик земельного участка	Значение характеристики
	2	3
	Адрес земельного участка или его местоположение	*Тульская область, Заокский район, 1000 м севернее д. Сонино, уч. 25*
	Категория земель	земли сельскохозяйственного назначения
	Вид разрешенного использования	для ведения крестьянского (фермерского) хозяйства
	Площадь земельного участка ± величина погрешности определения площади (Р±ΔР), м²	398987 +/- 5527,0
	Предельный минимальный и максимальный размер земельного участка (Рмин и Рмакс), м²	10000 2000000
	Кадастровый или иной номер объекта недвижимости, расположенного на земельном участке	—
	Иные сведения	—

5. Общие сведения о частях образуемых земельных участков

Обозначение земельного участка 71:09:030101:384:ЗУ25

№ п/п	Учетный номер или обозначение части	Площадь (Р), м²	±ΔР, м²	Характеристика части
1	2	3	4	5
—	—	—	—	—

МЕЖЕВОЙ ПЛАН

Сведения о земельных участках, посредством которых обеспечивается доступ к образуемым или измененным земельным участкам

№ п/п	Кадастровый номер или обозначение земельного участка, для которого обеспечивается доступ	Кадастровый номер или обозначение земельного участка, посредством которого обеспечивается доступ
1	2	3
1.	71:09:030101:384 ЗУ1	71:09:030101:384:ЗУ24
2.	71:09:030101:384:ЗУ2	71:09:030101:384:ЗУ24
3.	71:09:030101:384:ЗУ3	71:09:030101:384:ЗУ24
4.	71:09:030101:384:ЗУ4	71:09:030101:384:ЗУ24
5.	71:09:030101:384:ЗУ5	71:09:030101:384:ЗУ24
6.	71:09:030101:384:ЗУ6	71:09:030101:384:ЗУ24
7.	71:09:030101:384:ЗУ7	71:09:030101:384:ЗУ24
8.	71:09:030101:384:ЗУ8	71:09:030101:384:ЗУ24
9.	71:09:030101:384:ЗУ9	71:09:030101:384:ЗУ24
10.	71:09:030101:384:ЗУ10	71:09:030101:384:ЗУ24
11.	71:09:030101:384:ЗУ11	71:09:030101:384:ЗУ24
12.	71:09:030101:384:ЗУ12	71:09:030101:384:ЗУ24
13.	71:09:030101:384:ЗУ13	71:09:030101:384:ЗУ24
14.	71:09:030101:384:ЗУ14	71:09:030101:384:ЗУ24
15.	71:09:030101:384:ЗУ15	71:09:030101:384:ЗУ24
16.	71:09:030101:384:ЗУ16	71:09:030101:384:ЗУ24
17.	71:09:030101:384:ЗУ17	71:09:030101:384:ЗУ24
18.	71:09:030101:384:ЗУ18	71:09:030101:384:ЗУ24
19.	71:09:030101:384:ЗУ19	71:09:030101:384:ЗУ24
20.	71:09:030101:384:ЗУ20	71:09:030101:384:ЗУ24
21.	71:09:030101:384:ЗУ21	71:09:030101:384:ЗУ24
22.	71:09:030101:384:ЗУ22	71:09:030101:384:ЗУ24
23.	71:09:030101:384:ЗУ23	71:09:030101:384:ЗУ24
24.	71:09:030101:384:ЗУ24	71:09:030101:384:ЗУ25
25.	71:09:030101:384:ЗУ25	4406-4409 земли общего пользования

Лист № 36

МЕЖЕВОЙ ПЛАН

ЗАКЛЮЧЕНИЕ КАДАСТРОВОГО ИНЖЕНЕРА

Межевой план подготовлен согласно заданию на выполнение кадастровых работ от собственников земельных участков Плешаков В.Н.,Сергиенко А.В. и Шайхутдинов А.А., по разделу ранее учтенного участка с KN 71:09:030101:384 на 25 частей согласно плана. Границы ранее учтенного участка в ходе проведения кадастровых работ не изменяются.

КлименкоЕ.А.

Российская Федерация * Общество с ограниченной ответственностью "Земельно-кадастровое бюро" * ОГРН 1087146009424 * Тульская область Заокский район *

МЕЖЕВОЙ ПЛАН

Схема геодезических построений

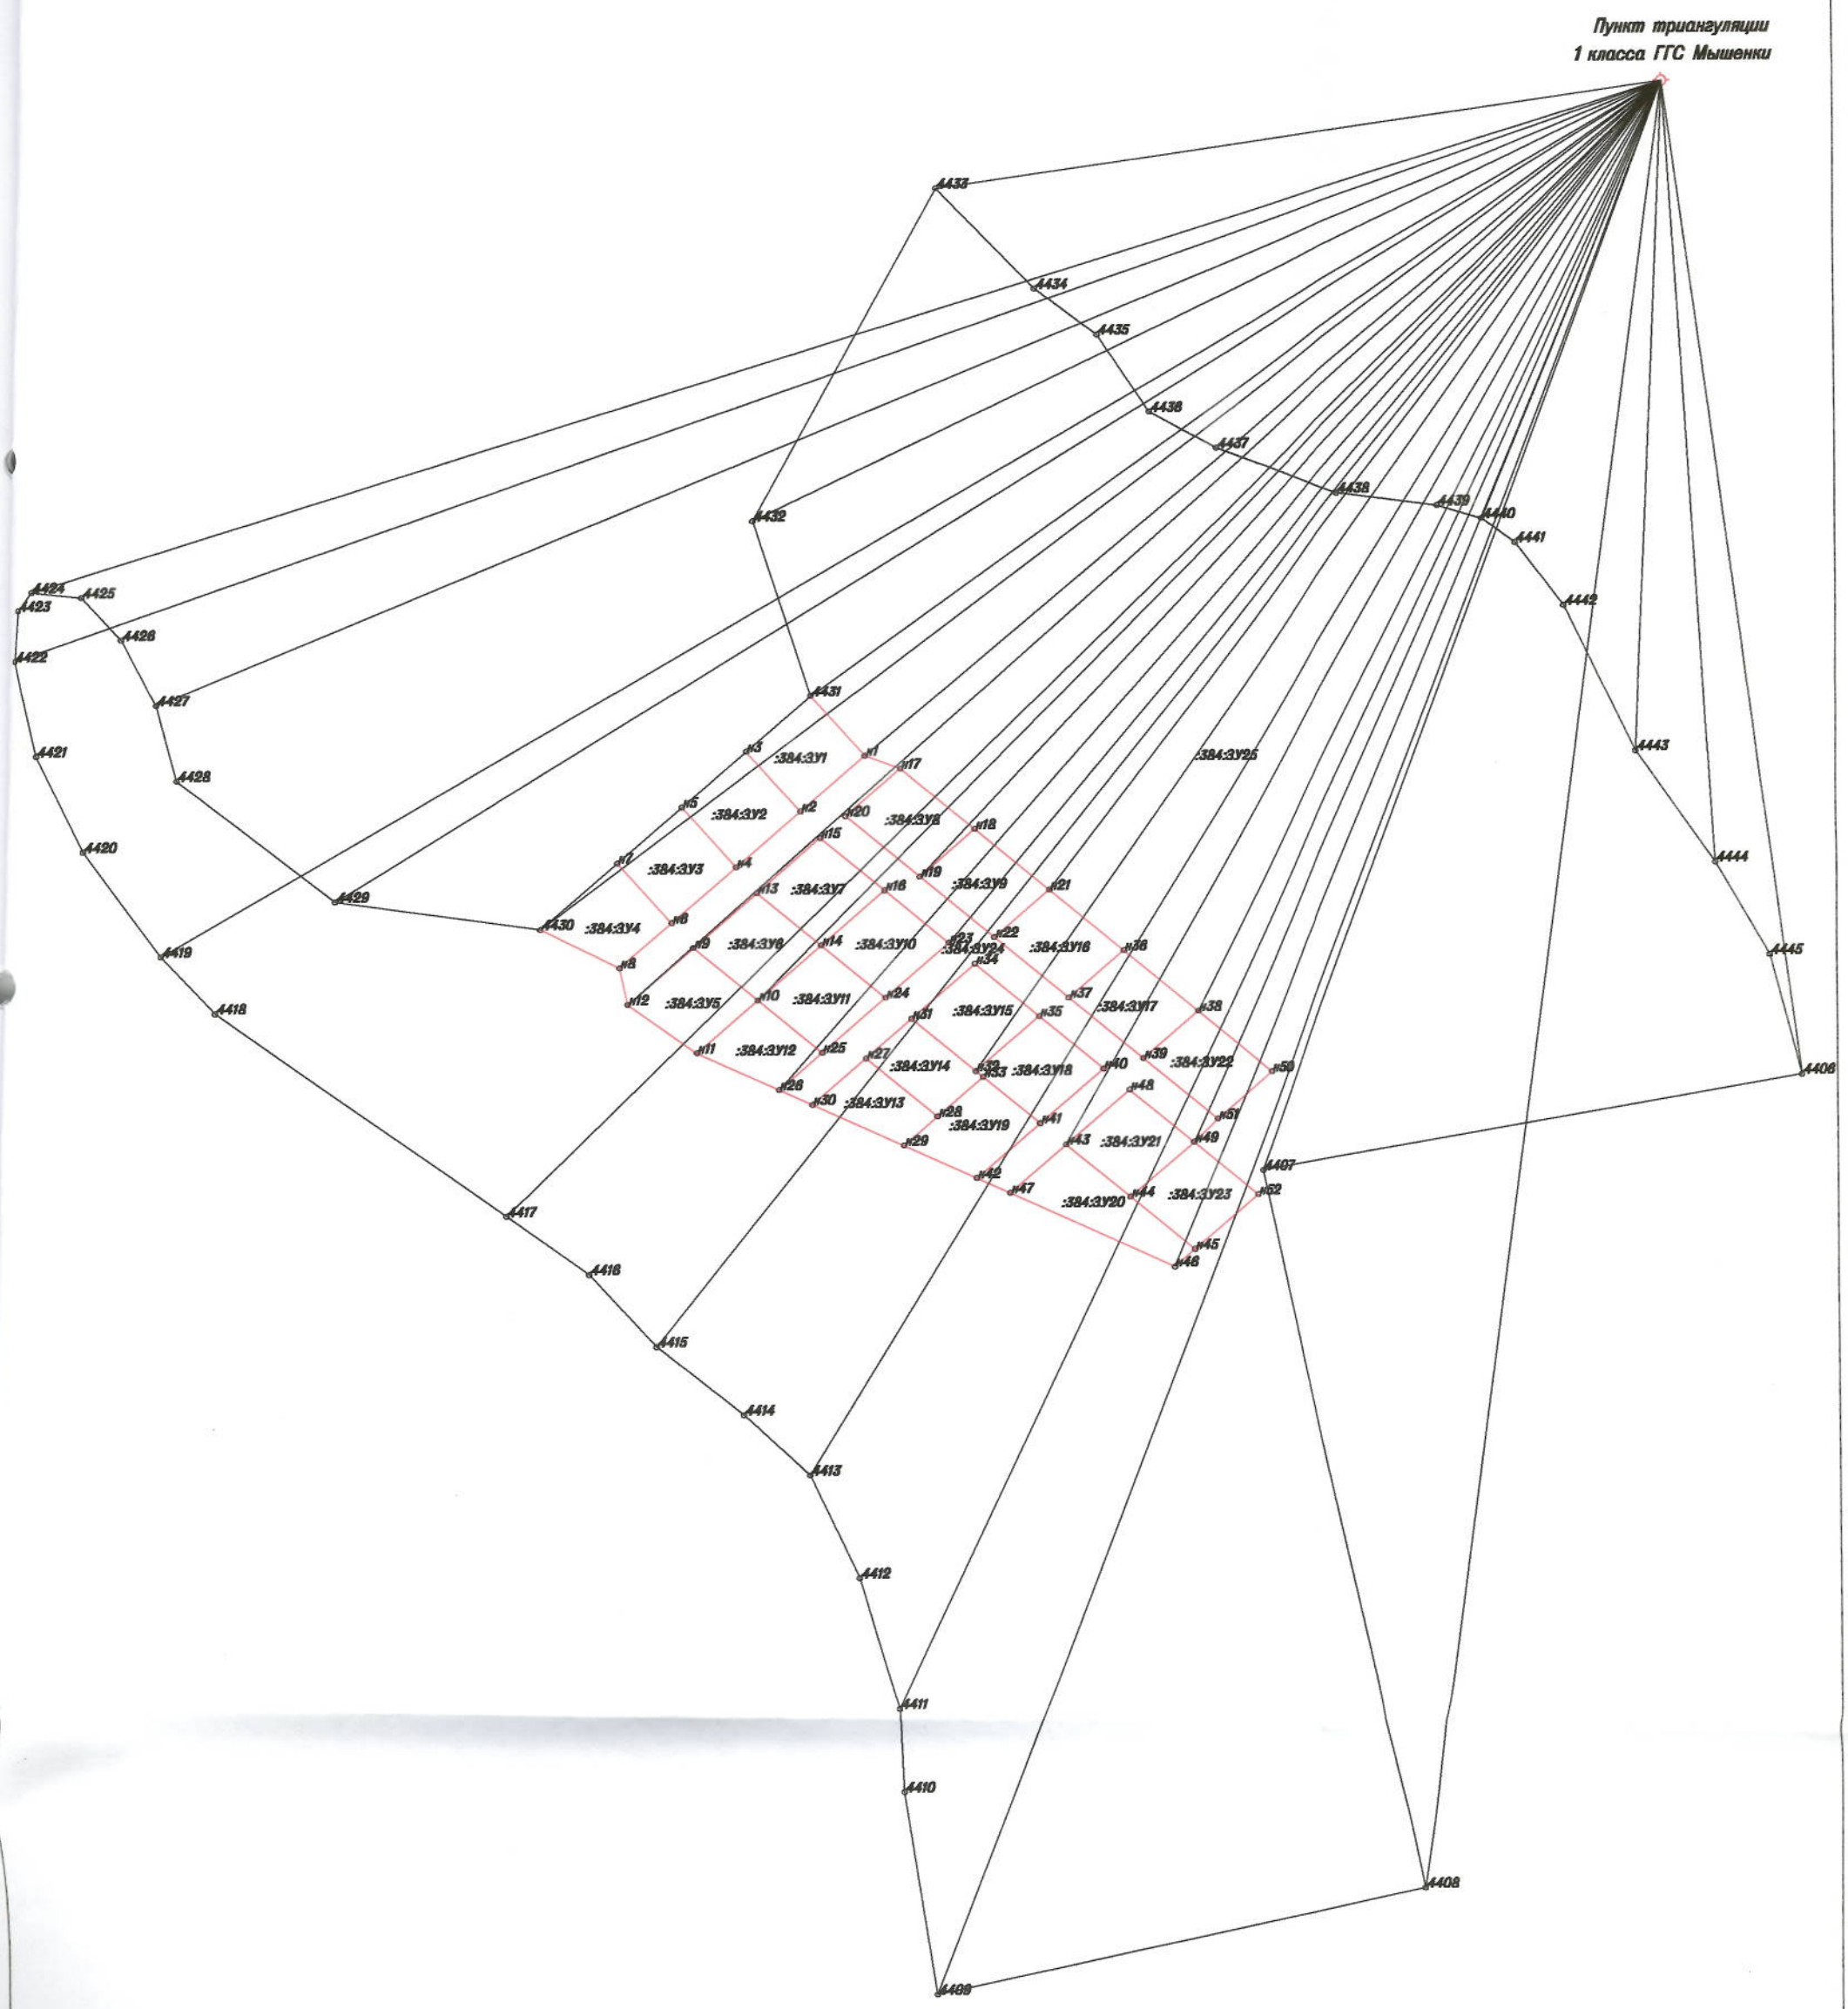

Масштаб 1:4000

Условные обозначения на листе 38

МЕЖЕВОЙ ПЛАН

Условные обозначения и знаки для оформления графической части межевого плана

○	Характерная точка границы, сведения о которой не позволяют однозначно определить ее положение на местности.
●	Характерная точка границы, сведения о которой позволяют однозначно определить ее положение на местности.
———	Существующая часть границы земельных участков, имеющиеся в ГКН сведения о которой достаточны для определения ее местоположения.
———	Вновь образованная часть границы земельных участков, сведения о которой достаточны для определения ее местоположения.
⊕	Базовая станция при спутниковых наблюдениях (GPS или ГЛОНАС)
н1-н2	Надписи номеров вновь образованных точек (межевые знаки)
:030101	Надпись номера кадастрового квартала
:384:ЗУ1... :384:ЗУ25	Надпись кадастрового номера образуемых земельных участков
4409	Надпись межевой точки, установленная в соответствии федеральным законодательством, включенная в ГКН.

Лист № 39

МЕЖЕВОЙ ПЛАН

Схема расположения земельных участков

:030101

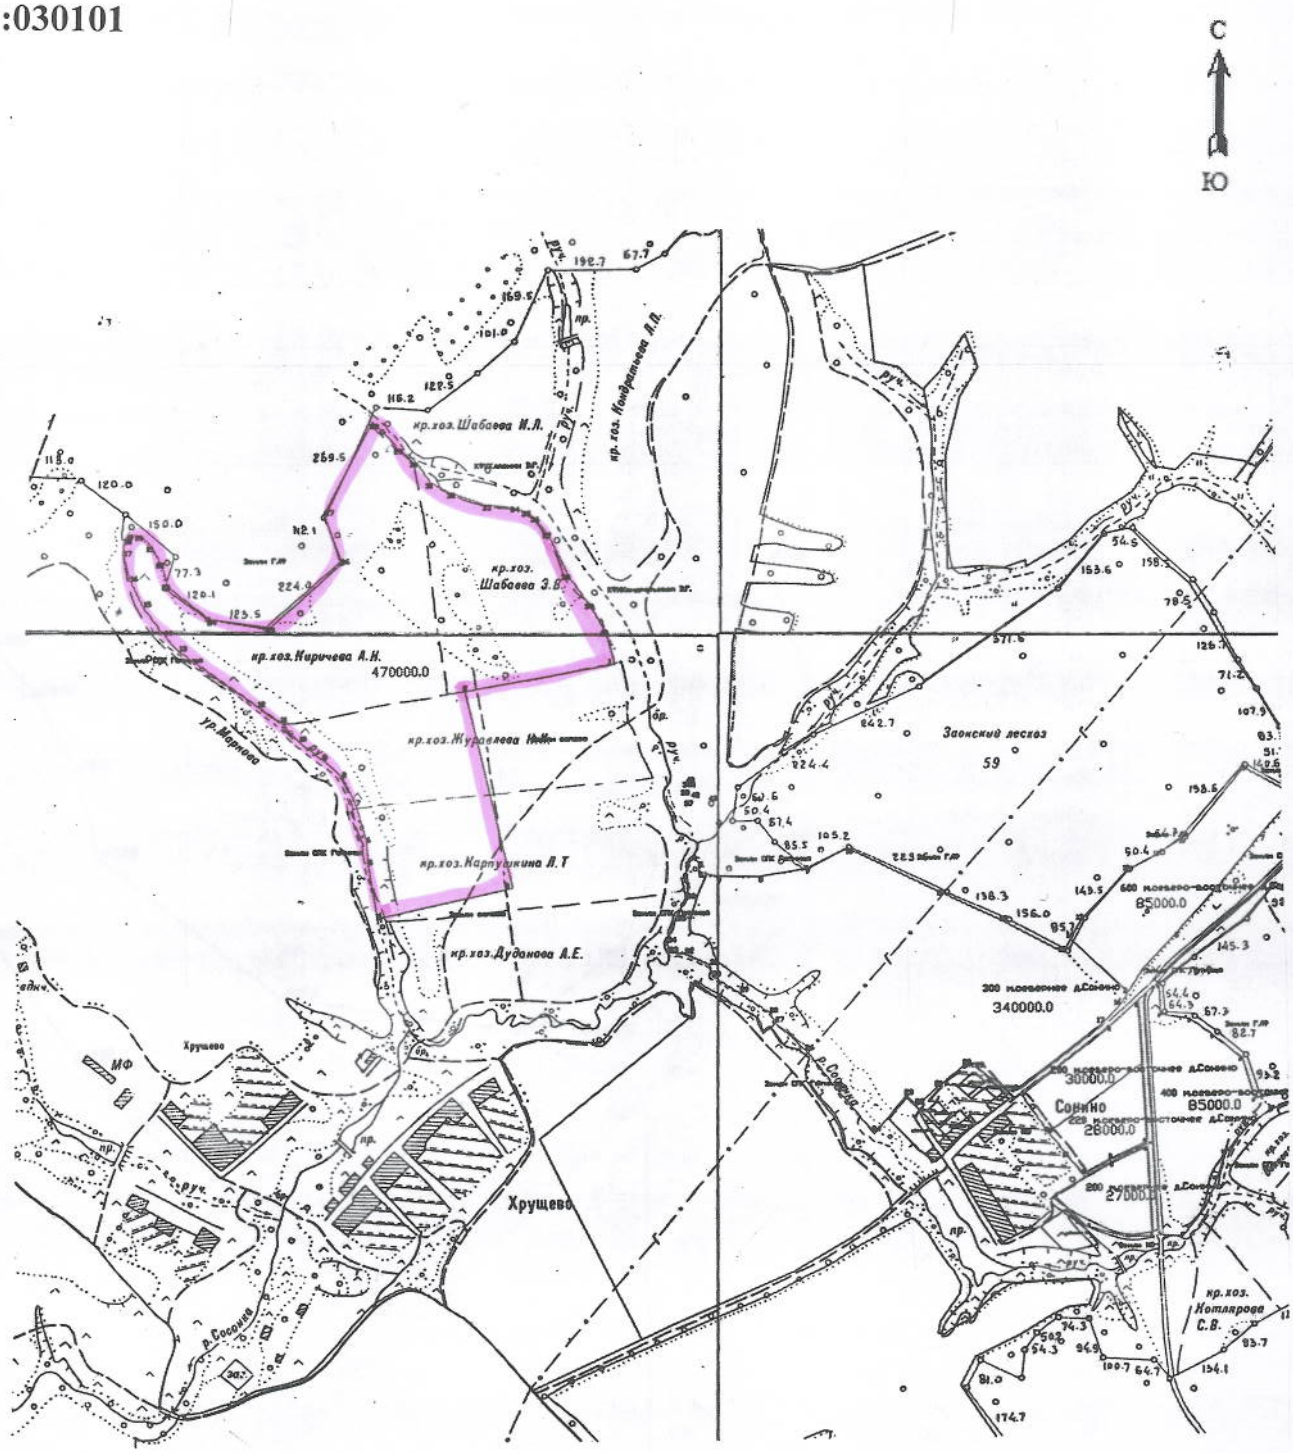

Масштаб 1: 10000

Условные обозначения на листе № 38

МЕЖЕВОЙ ПЛАН

Чертеж земельных участков и их частей

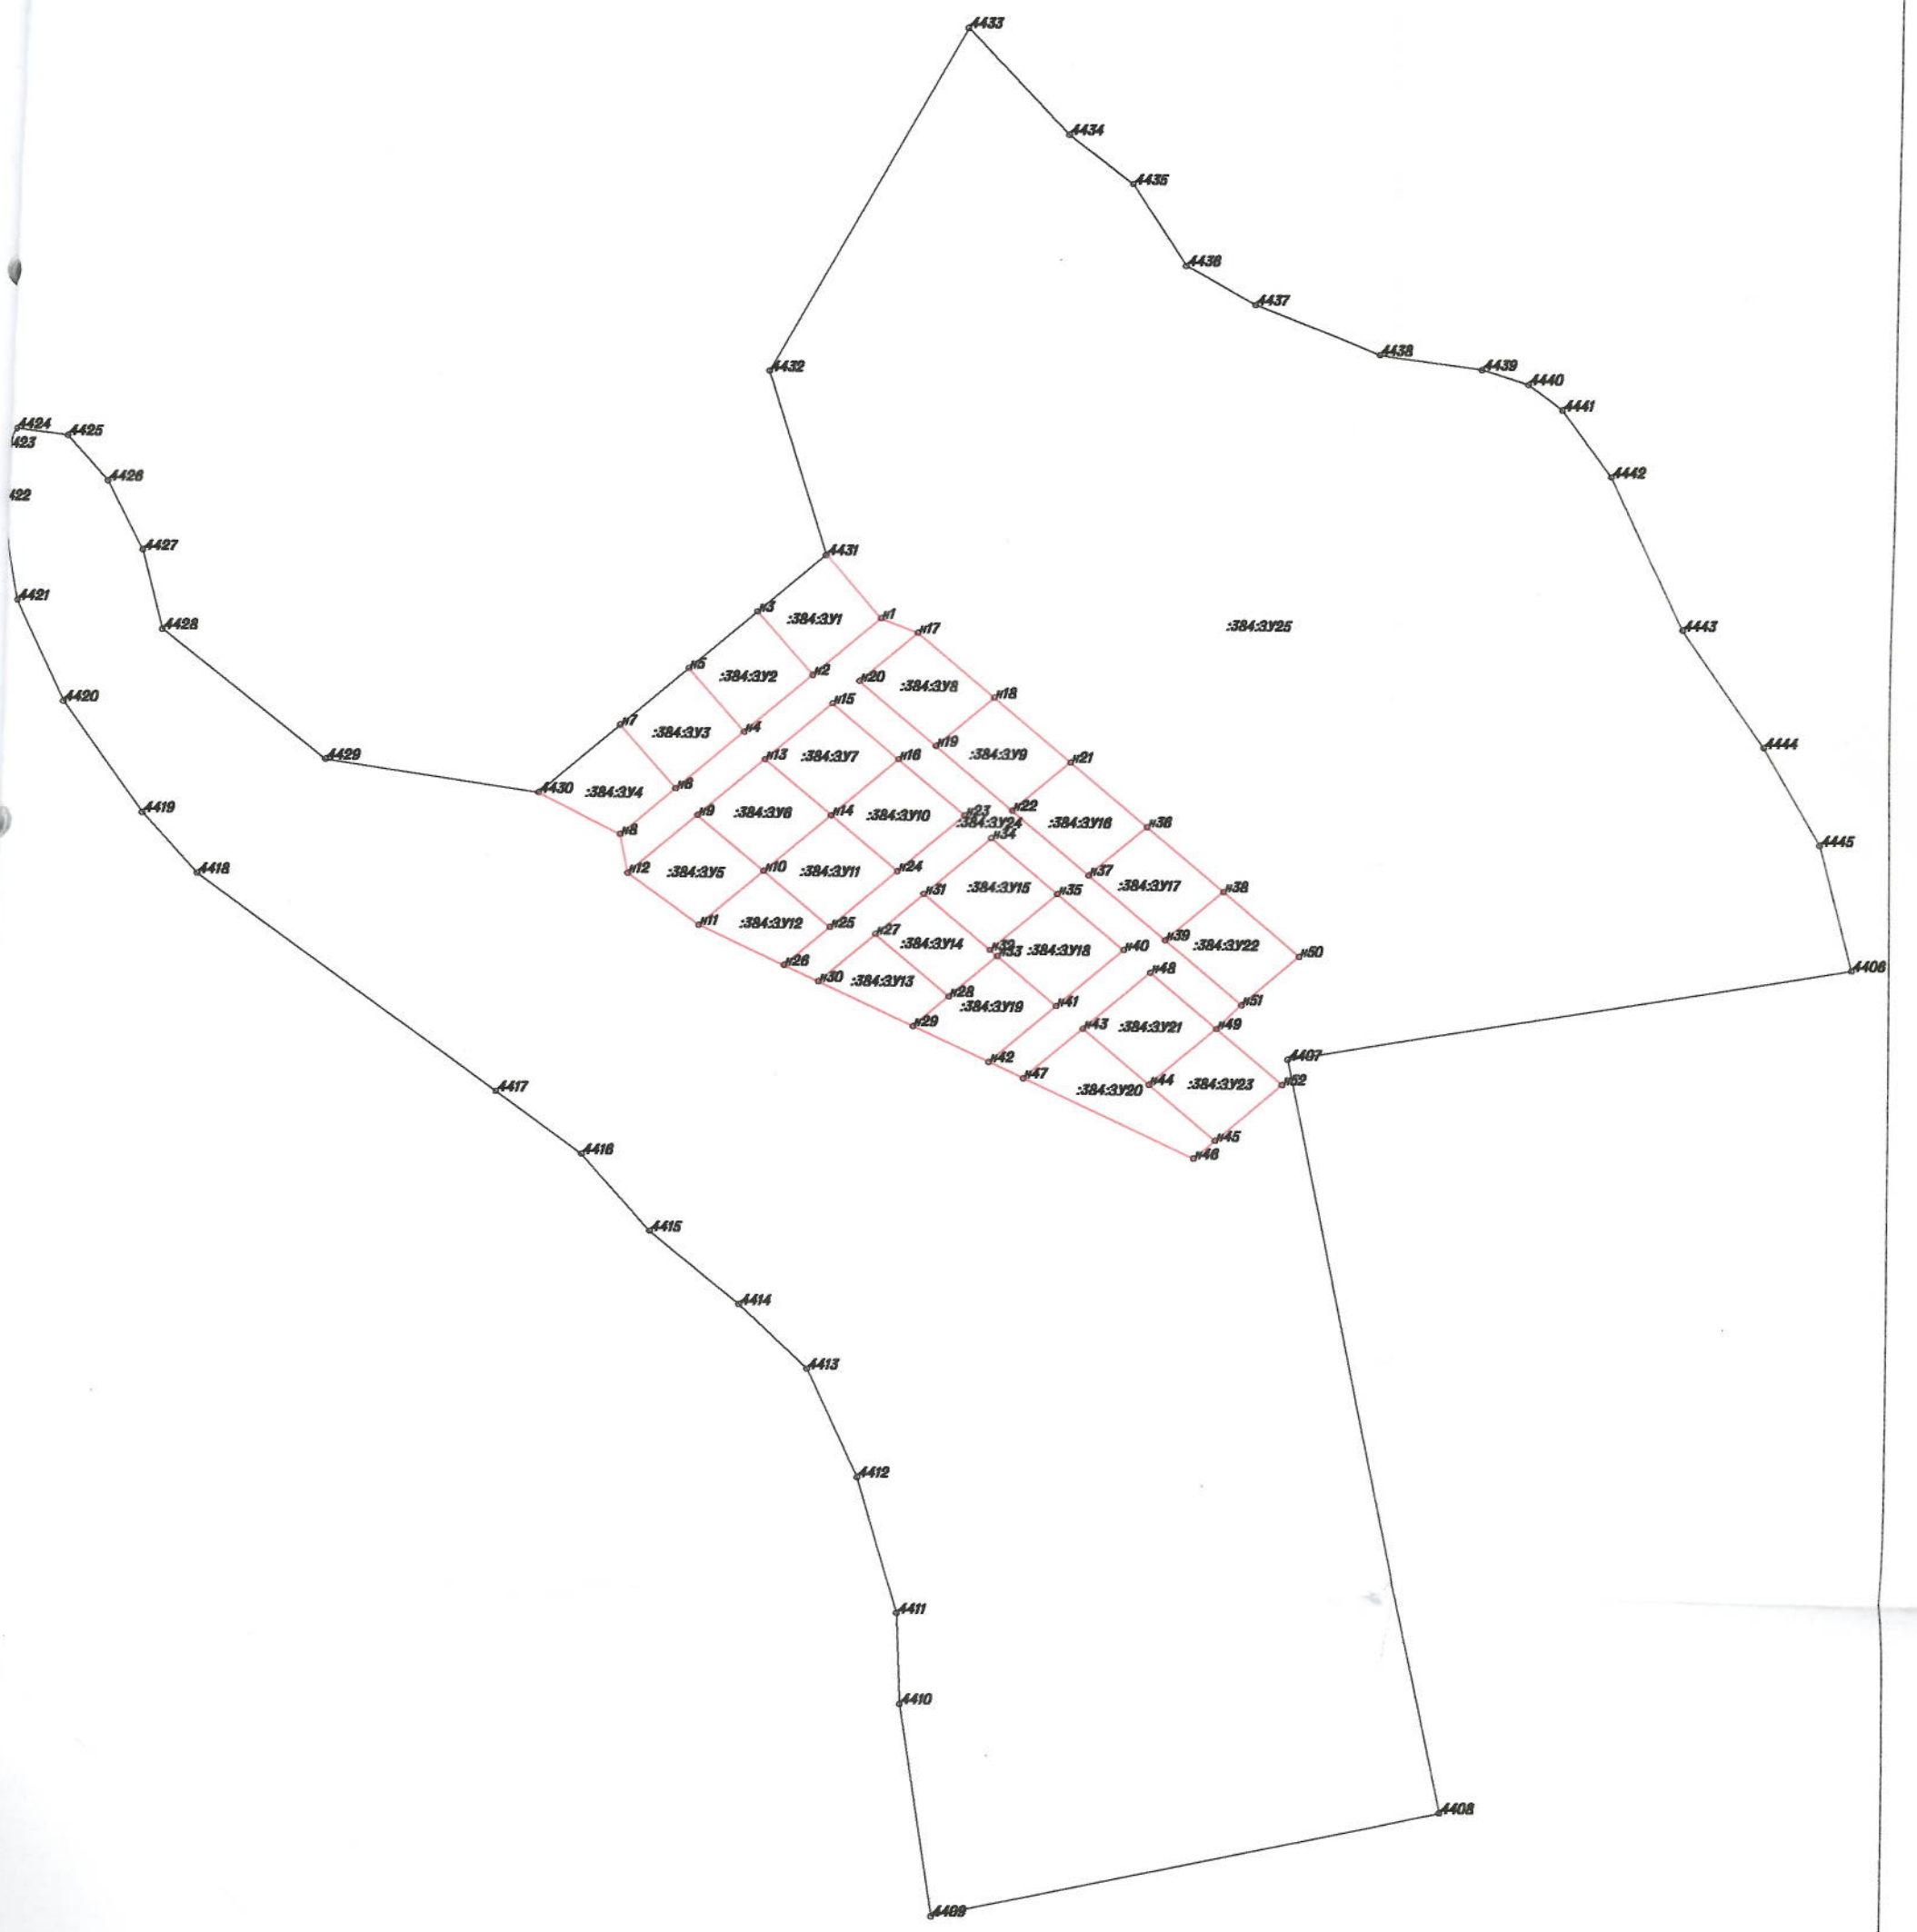

Масштаб 1:4000

Условные обозначения на листе 38

РОССИЙСКАЯ ФЕДЕРАЦИЯ

ЕДИНЫЙ ГОСУДАРСТВЕННЫЙ РЕЕСТР ПРАВ НА НЕДВИЖИМОЕ ИМУЩЕСТВО И СДЕЛОК С НИМ

СВИДЕТЕЛЬСТВО
О ГОСУДАРСТВЕННОЙ РЕГИСТРАЦИИ ПРАВА

Управление Федеральной регистрационной службы по Тульской области

Дата выдачи: "12" февраля 2008 года

Документы-основания: Договор дарения земельного участка от 17.12.2007г., дата регистрации 11.01.2008г., №71-71-09/026/2007-358

Субъект (субъекты) права: Плешаков Василий Николаевич, дата рождения 09.04.1963г., место рождения: пос.Евлашево Кузнецкого р-на Пензенской обл., гражданство Российской Федерации, пол: мужской, паспорт гражданина Российской Федерации: серия 46 03 № 541677, выдан 24.10.2002г. Белоозерским отделением милиции Воскресенского УВД Московской области, код подразделения 503-009; адрес постоянного места жительства: Россия, Московская область, Воскресенский район, д.Цибино, Школьный переулок, д.7

Вид права: Общая долевая собственность, доля в праве 1/3

Объект права: Земельный участок, категория земель: земли сельскохозяйственного назначения, разрешенное использование: для ведения крестьянского (фермерского) хозяйства, общая площадь 470000 кв. м, адрес объекта: Тульская область, Заокский район, 1000 м. севернее д.Сонино

Кадастровый (или условный) номер: 71:09:03 01 01:0384

Существующие ограничения (обременения) права: не зарегистрировано

о чем в Едином государственном реестре прав на недвижимое имущество и сделок с ним "11" января 2008 года сделана запись регистрации № 71-71-09/026/2007-359

повторное, взамен свидетельства : серия 71-АВ № 017614 , дата выдачи 14.01.2008; серия 71-АВ № 022189 , дата выдачи 17.01.2008

Регистратор Давыдов В.Н.

(подпись)

КОПИЯ ВЕРНА

Российская федерация Общество с ограниченной ответственностью "Земельно-кадастровое бюро" ОГРН 1 Тульская область Заокский район

71-АВ 021098

РОССИЙСКАЯ ФЕДЕРАЦИЯ

ЕДИНЫЙ ГОСУДАРСТВЕННЫЙ РЕЕСТР ПРАВ НА НЕДВИЖИМОЕ ИМУЩЕСТВО И СДЕЛОК С НИМ

СВИДЕТЕЛЬСТВО
О ГОСУДАРСТВЕННОЙ РЕГИСТРАЦИИ ПРАВА

Управление Федеральной регистрационной службы по Тульской области

Дата выдачи: "14" января 2008 года

Документы-основания: Договор дарения земельного участка от 17.12.2007г., дата регистрации 11.01.2008г., №71-71-09/026/2007-358

Субъект (субъекты) права: Сергиенко Андрей Владимировия, дата рождения 22.07.1966г., место рождения: гор.Москва, гражданство Российской Федерации, пол: мужской, паспорт гражданина Российской Федерации: серия 45 04 № 489829, выдан 13.11.2002г. ОВД "Ивановское" города Москвы, код подразделения 772-043; адрес постоянного места жительства: Россия, г.Москва, ул.Молостовых, д.8, корп.4, кв.360

Вид права: Общая долевая собственность, доля в праве 1/3

Объект права: Земельный участок общей площадью 470000 кв.м. на землях сельскохозяйственного назначения для ведения крестьянского (фермерского) хозяйства, адрес объекта: Тульская область, Заокский район, 1000 м. севернее д.Сонино

Кадастровый (или условный) номер: 71:09:03 01 01:0384

Существующие ограничения (обременения) права: не зарегистрировано

о чем в Едином государственном реестре прав на недвижимое имущество и сделок с ним "11" января 2008 года сделана запись регистрации № 71-71-09/026/2007-359

Регистратор Давыдов В.Н.

М.П. (подпись)

КОПИЯ ВЕРНА

Клименко С.А.

Российская Федерация Общество с ограниченной ответственностью "Земельно-кадастровое бюро" ОГРН 1087146000824 Тульская область Заокский район

71-АВ 017734

РОССИЙСКАЯ ФЕДЕРАЦИЯ

ЕДИНЫЙ ГОСУДАРСТВЕННЫЙ РЕЕСТР ПРАВ НА НЕДВИЖИМОЕ ИМУЩЕСТВО И СДЕЛОК С НИМ

СВИДЕТЕЛЬСТВО
О ГОСУДАРСТВЕННОЙ РЕГИСТРАЦИИ ПРАВА

Управление Федеральной регистрационной службы по Тульской области

Дата выдачи: "17" января 2008 года

Документы-основания: Договор дарения земельного участка от 17.12.2007г., дата регистрации 11.01.2008г., №71-71-09/026/2007-358

Субъект (субъекты) права: Шайхутдинов Антон Александрович, дата рождения 25.04.1983г., место рождения: пос.Саракташ Саракташского района Оренбургской области, гражданство Российской Федерации, пол: мужской, паспорт гражданина Российской Федерации: серия 45 05 № 423219, выдан 28.04.2003г. ОВД Тропарево - Никулино города Москвы, код подразделения 772-039; адрес постоянного места жительства: Россия, г.Москва,ул.Никулинская, д.23, корп.2, кв.596

Вид права: Общая долевая собственность, доля в праве 1/3

Объект права: Земельный участок общей площадью 470000 кв.м. на землях сельскохозяйственного назначения для ведения крестьянского (фермерского) хозяйства, адрес объекта: Тульская область, Заокский район, 1000 м. севернее д.Сонино

Кадастровый (или условный) номер: 71:09:03 01 01:0384

Существующие ограничения (обременения) права: не зарегистрировано

о чем в Едином государственном реестре прав на недвижимое имущество и сделок с ним "11" января 2008 года сделана запись регистрации № 71-71-09/026/2007-359

повторное, взамен свидетельства : серия 71-АВ № 017735 , дата выдачи 14.01.2008

Регистратор Давыдов В. Н. (подпись)

КОПИЯ ВЕРНА

71-АВ 022188

(полное наименование органа кадастрового учета, осуществляющего государственный кадастровый учет земельных участков на территории соответствующего кадастрового округа)

КАДАСТРОВАЯ ВЫПИСКА О ЗЕМЕЛЬНОМ УЧАСТКЕ (выписка из государственного кадастра недвижимости) КВ.1

18.03.2010 № 7109/205/10-2129

1	Кадастровый номер 71:09:030101:384	2	Лист № 1	3	Всего листов 7

Общие сведения

4 Предыдущие номера: 71:09:000000:91

5 -

6 Дата внесения номера в государственный кадастр недвижимости: 11.12.2006

7 Местоположение: обл. Тульская, р-н Заокский, 1000 м. севернее д. Сонино

8 Категория земель:

8.1	Земли сельскохозяйственного назначения	Земли населенных пунктов	Земли промышленности, энергетики, транспорта, связи, радиовещания, телевидения, информатики, земли для обеспечения космической деятельности, земли обороны, безопасности и земли иного специального назначения	Земли особо охраняемых территорий и объектов	Земли лесного фонда	Земли водного фонда	Земли запаса	Категория не установлена
8.2	весь	-	-	-	-	-	-	-

9 Разрешенное использование/назначение: Для ведения крестьянского (фермерского) хозяйства

10 Фактическое использование /характеристика деятельности/: -

11 Площадь: 470000.00±4799.00 кв.м.

12 Кадастровая стоимость (руб.): 328812.00

13 Удельный показатель кадастровой стоимости (руб/м^2): 6996.00

14 Система координат: Государственная, 1963 г.

15 Сведения о правах:

Вид права	Правообладатель	Особые отметки
Общая долевая собственность	Плешаков В.Н.	Размер доли: 1/3
Общая долевая собственность	Сергиенко А.В.	Размер доли: 1/3
Общая долевая собственность	Шайхутдинов А.А.	Размер доли: 1/3

16 Особые отметки: Сведения для заполнения разделов КВ.3, КВ.4 отсутствуют.

17 Характер сведений ГКН (статус записи о земельном участке) -

18 Дополнительные сведения

18.1	-
18.2	-
18.3	-

Начальник Заокского отдела управления Росреестра по ТО — Давыдов В.Н.

(наименование должности) М.П. (подпись) (инициалы, фамилия)

КОПИЯ ВЕРНА

Приложение

КАДАСТРОВАЯ ВЫПИСКА О ЗЕМЕЛЬНОМ УЧАСТКЕ (выписка из государственного кадастра недвижимости)

КВ.2

18.03.2010 № 7109/205/10-2129

1	Кадастровый номер 71:09:030101:384	2	Лист № 2	3	Всего листов 7

4 План (чертеж, схема) земельного участка

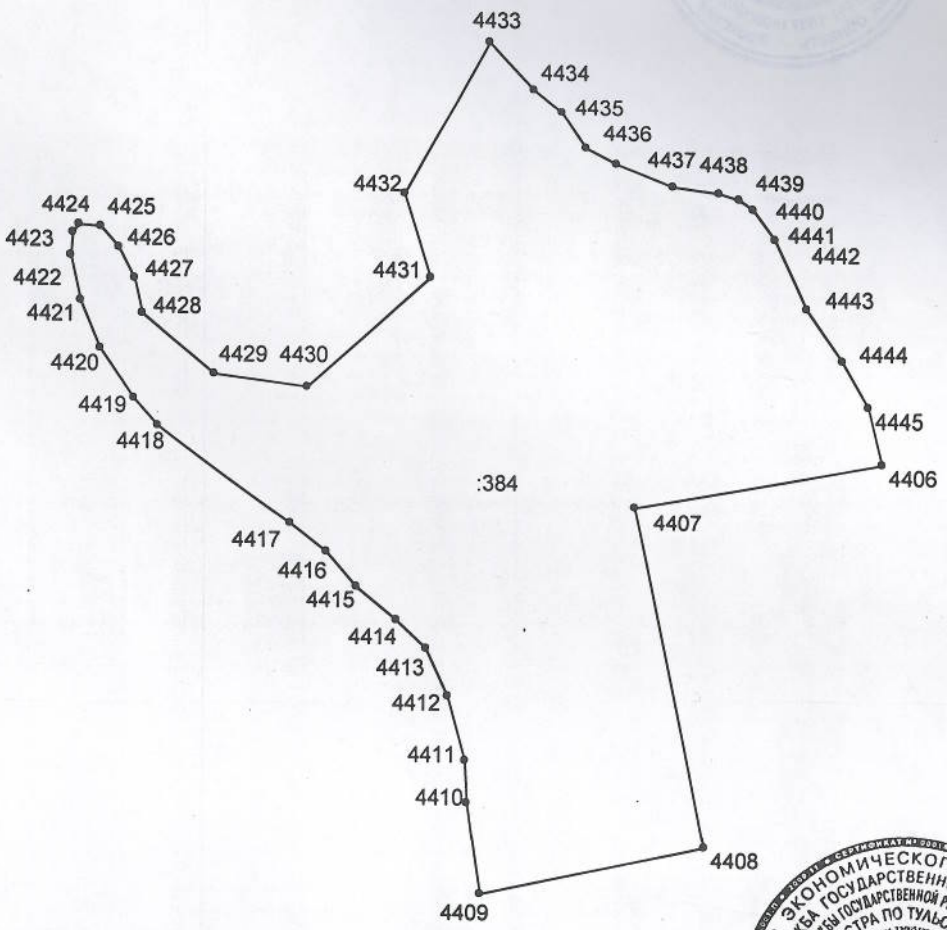

5 Масштаб 1:10000

Условные знаки: см. КВ.2 лист

Начальник Заокского отдела управления Росреестра по ТО — Давыдов В.Н.

(наименование должности) (подпись) (инициалы, фамилия)

М.П.

КОПИЯ ВЕРНА

Пронумерованно
и прошито
листов
6
Клименко Е.А.